

令和 6 年度  
(仮称) 東消防署枅形分署庁舎新築工事 (建築工事)

弘前地区消防事務組合  
株式会社fukuro

| 設計図面 |                             |      |                               |            |                                    |
|------|-----------------------------|------|-------------------------------|------------|------------------------------------|
| 意匠図  |                             |      |                               | 構造図        |                                    |
| 図面番号 | 図面名                         | 図面番号 | 図面名                           | 図面番号       | 図面名                                |
| A-01 | 建築工事特記仕様書（1）                | A-33 | 展開図（5）                        | 標準図-01     | 新構造設計特記仕様書その1                      |
| A-02 | 建築工事特記仕様書（2）                | A-34 | 展開図（6）                        | 標準図-02     | 新構造設計特記仕様書その2                      |
| A-03 | 建築工事特記仕様書（3）                | A-35 | 展開図（7）                        | 標準図-03     | 新鉄筋コンクリート構造配筋標準図（1）                |
| A-04 | 建築工事特記仕様書（4）                | A-36 | 展開図（8）                        | 標準図-04     | 新鉄筋コンクリート構造配筋標準図（2）                |
| A-05 | 建築工事特記仕様書（5）                | A-37 | 展開図（9）                        | 標準図-05     | 新鉄筋コンクリート構造配筋標準図（3）                |
| A-06 | 建築工事特記仕様書（6）                | A-38 | 建具キープラン                       | 標準図-06     | 鉄骨構造標準図（1）                         |
| A-07 | 建築工事特記仕様書（7）                | A-39 | 建具表（1）                        | 標準図-07     | 鉄骨構造標準図（2）                         |
| A-08 | 建築工事特記仕様書（8）                | A-40 | 建具表（2）                        | 標準図-08     | ハイベースNE0工法設計施工標準                   |
| A-09 | 工事区分表                       | A-41 | 建具表（3） 普通階・無窓階算定表、排煙・換気・採光検討表 | 標準図-09     | Q L デッキ合成スラブ設計・施工標準                |
| A-10 | 付近見取図、配置図、平均地盤面算定図、平均地盤面算定表 | A-42 | 天井伏図                          | S-01       | フーチング伏図                            |
| A-11 | 求積図、求積表                     | A-43 | 車庫棟 平面図、立面図、断面図               | S-02       | フーチング詳細図                           |
| A-12 | 各室床面積求積図、求積表                | A-44 | 車庫棟 矩計図、部分詳細図                 | S-03       | 基礎伏図                               |
| A-13 | 法令チェックリスト                   | A-45 | 車庫棟 建具伏図、建具表、無窓階検討表           | S-04       | 地中梁・柱脚リスト、基礎詳細図                    |
| A-14 | 仕上表                         | A-46 | 駐輪場 平面図、立面図、断面図、基礎伏図          | S-05       | 小屋・中二階伏図、小屋伏図、鉄骨部材リスト              |
| A-15 | 平面図                         | A-47 | 外皮検討図、外皮検討表                   | S-06       | Y通り軸組図（1）                          |
| A-16 | 屋根伏図                        | A-48 | 消火ホース乾燥塔 詳細図                  | S-07       | Y通り軸組図（2）、X通り軸組図（1）                |
| A-17 | 立面図                         | A-49 | 仮設計画図                         | S-08       | X通り軸組図（2）                          |
| A-18 | 断面図                         |      |                               | S-09       | 鉄骨詳細図                              |
| A-19 | 矩計図（1）                      |      |                               | S-10       | 鉄骨部分詳細図、RC部分詳細図                    |
| A-20 | 矩計図（2）                      |      |                               |            |                                    |
| A-21 | 平面詳細図（1）                    |      |                               | 車庫棟 標準図-01 | 新構造設計特記仕様書その1                      |
| A-22 | 平面詳細図（2）                    |      |                               | 車庫棟 標準図-02 | 新構造設計特記仕様書その2                      |
| A-23 | 部分詳細図（1）                    |      |                               | 車庫棟 標準図-03 | 新鉄筋コンクリート構造配筋標準図（1）                |
| A-24 | 部分詳細図（2）                    |      |                               | 車庫棟 標準図-04 | 新鉄筋コンクリート構造配筋標準図（2）                |
| A-25 | 部分詳細図（3）                    |      |                               | 車庫棟 標準図-05 | 新鉄筋コンクリート構造配筋標準図（3）                |
| A-26 | 部分詳細図（4）                    |      |                               | 車庫棟 標準図-06 | 鉄骨構造標準図（1）                         |
| A-27 | 外部詳細図（1）                    |      |                               | 車庫棟 標準図-07 | 鉄骨構造標準図（2）                         |
| A-28 | 外部詳細図（2）                    |      |                               | 車庫棟 標準図-08 | ハイベースNE0工法設計施工標準                   |
| A-29 | 展開図（1）                      |      |                               | 車庫棟 標準図-09 | Q L デッキ合成スラブ設計・施工標準                |
| A-30 | 展開図（2）                      |      |                               | 車庫棟 S-01   | フーチング伏図、基礎伏図、フーチング・地中梁・柱脚リスト、基礎詳細図 |
| A-31 | 展開図（3）                      |      |                               | 車庫棟 S-02   | 小屋伏図、鉄骨部材リスト、軸組図                   |
| A-32 | 展開図（4）                      |      |                               | 車庫棟 S-03   | 鉄骨詳細図、鉄骨部分詳細図、RC部分詳細図              |





11

タイル工事

・伸縮調整目地及びひび割れ誘発目地

・見本焼き試験施工

○セメントモルタルによるタイル張り

位置  
※標準仕様書表11.1.1による  
・図示による  
目地寸法  
・図示による

見本焼き  
・行う(施工箇所：)・行わない  
試験張り  
・行う(範囲、仕様等は図示による)・行わない

タイルの形状、寸法等  
(11.2.2、6)

| 施工箇所 | 種類  | 形状/寸法(mm) | 再生材料の適用 | 吸水率による区分 | うわぐすり | 役物 | 色     | 耐凍害性 | 耐滑り性 |
|------|-----|-----------|---------|----------|-------|----|-------|------|------|
|      |     |           | Ⅰ類      | Ⅱ類       | Ⅲ類    | Ⅳ類 | 無標準特注 | 有    | 無    |
| 床    | 磁器質 | 150角      | ○       | ○        | ○     | ○  | ○     | ○    | ○    |
| 玄関床  | 磁器質 | 150角      | ○       | ○        | ○     | ○  | ○     | ○    | ○    |
| 浴室床  | 磁器質 | 150角      | ○       | ○        | ○     | ○  | ○     | ○    | ○    |
| 洗面口  | 磁器質 | 150角      | ○       | ○        | ○     | ○  | ○     | ○    | ○    |

備考欄：参照タイルシリーズ

標準的な曲がりの役物は一体成形とする。

既調合モルタル（品質・性能、試験方法は別表による）  
モルタル下地としたタイル工事に使用する張付け用モルタルとして、セメント、細骨材、混和剤等を予め工場において所定の割合に配合した材料とする。

既調合目地材（品質・性能、試験方法は別表による）

下地モルタル塗りを行うコンクリート素地面の下地処理  
※目荒し工法（高圧水洗処理）  
・MCR工法  
・  
壁タイル張りの工法  
内外装タイル  
・密着張り  
・改良圧着張り  
内装タイル以外のユニットタイル  
・マスク張り  
・モザイクタイル張り

タイルの形状、寸法等  
(11.3.2～5)

| 施工箇所 | 種類 | 形状/寸法(mm) | 再生材料の適用 | 吸水率による区分 | うわぐすり | 役物 | 色     | 耐凍害性 | 耐滑り性 |
|------|----|-----------|---------|----------|-------|----|-------|------|------|
|      |    |           | Ⅰ類      | Ⅱ類       | Ⅲ類    | Ⅳ類 | 無標準特注 | 有    | 無    |
|      |    |           | ○       | ○        | ○     | ○  | ○     | ○    | ○    |
|      |    |           | ○       | ○        | ○     | ○  | ○     | ○    | ○    |
|      |    |           | ○       | ○        | ○     | ○  | ○     | ○    | ○    |

備考欄：参照タイルシリーズ

標準的な曲がりの役物は一体成形とする

内装タイル接着剤張りの接着剤のホルムアルデヒド放散量  
※F☆☆☆☆  
目地のシーリング材  
打継ぎ目地  
※ポリウレタン系シーリング材  
・  
ひび割れ誘発目地  
※ポリウレタン系シーリング材  
・  
伸縮調整目地及びその他の目地  
※変成シリコン系シーリング材  
・  
下地調整塗材塗りを行うコンクリート素地面の下地処理  
※目荒し工法（高圧水洗処理）  
・MCR工法  
・  
外装タイルの目地詰め  
・行う・行わない

12

木工事

○施工一般

○製材

材料のホルムアルデヒド放散量  
※F☆☆☆☆又は標準仕様書表12.2.1(1)(9)(b)による  
・

○JAS 1083-5 製材-第5部に基づく下地用製材  
(12.2.1)(12.4.1)(12.5.1)(12.6.1)(12.7.1)

| 施工箇所        | 寸法(mm) | 等級   | 含水率    | 保存処理 | 間伐材等の適用 |
|-------------|--------|------|--------|------|---------|
| 倉庫小上り脱衣室床廻り | 図示     | ※2級・ | ※A種・B種 |      | ・       |
|             |        | ※2級・ | ※A種・B種 |      | ・       |
|             |        | ※2級・ | ※A種・B種 |      | ・       |

○JAS 1083-2 製材-第2部に基づく造作用製材

| 施工箇所    | 寸法(mm) | 等級     | 含水率    | 保存処理 | 間伐材等の適用 |
|---------|--------|--------|--------|------|---------|
| 見え掛り面   |        | ※上小部・  | ※A種・B種 |      | ・       |
| 見え掛り面以外 |        | ※小部以上・ | ※A種・B種 |      | ・       |
| 車庫棚     | 図示     | ○特1等   | ※A種・B種 |      | ・       |

・JAS 1083-6 製材-第6部に基づく広葉樹製材

| 施工箇所 | 寸法(mm) | 等級   | 含水率          | 保存処理 | 間伐材等の適用 |
|------|--------|------|--------------|------|---------|
|      |        | ※1等・ | ※10%以下・A種・B種 |      | ・       |
|      |        | ※1等・ | ※10%以下・A種・B種 |      | ・       |
|      |        | ※1等・ | ※10%以下・A種・B種 |      | ・       |

・JAS 1083（製材）以外の製材

| 施工箇所 | 寸法(mm) | 材面の品質                     | 防虫処理            | 含水率    | 間伐材等の適用 |
|------|--------|---------------------------|-----------------|--------|---------|
|      |        | ( )<br>造作材の場合<br>(※A種・B種) | ・適用する<br>・適用しない | ※A種・B種 | ・       |
|      |        | ( )<br>造作材の場合<br>(※A種・B種) | ・適用する<br>・適用しない | ※A種・B種 | ・       |
|      |        | ( )<br>造作材の場合<br>(※A種・B種) | ・適用する<br>・適用しない | ※A種・B種 | ・       |

○「集材材の日本農林規格」による造作用集材材  
(12.2.1)

| 施工箇所     | 品名 | 樹種名 | 寸法(mm) | 見付け材面 | 見付け材面の品質 | 間伐材等の適用 |
|----------|----|-----|--------|-------|----------|---------|
| 縁縁       |    | タモ  | 図示     | 図示    | ※1等・2等   | ・       |
| 支付材1-1、2 |    | タモ  | 図示     | 図示    | ※1等・2等   | ・       |
| 小上り板、畳寄せ |    | ヒバ  | 図示     | 図示    | ※1等・2等   | ・       |
| 脱衣室床廻り   |    | ヒバ  | 図示     | 図示    | ※1等・2等   | ・       |

・「集材材の日本農林規格」による化粧ばり造作用集材材

| 施工箇所 | 品名 | 材種名          | 寸法(mm) | 化粧薄板の厚さ(mm) | 見付け材面 | 見付け材面の品質 | 間伐材等の適用 |
|------|----|--------------|--------|-------------|-------|----------|---------|
|      |    | 化粧薄板：<br>芯材： |        |             |       | ※1等・2等   | ・       |
|      |    | 化粧薄板：<br>芯材： |        |             |       | ※1等・2等   | ・       |
|      |    | 化粧薄板：<br>芯材： |        |             |       | ※1等・2等   | ・       |

・「集材材の日本農林規格」以外の造作用集材材

| 施工箇所 | 材種名 | 寸法(mm) | 見付け材面の品質 | 含水率     | 間伐材等の適用 |
|------|-----|--------|----------|---------|---------|
|      |     |        |          | ※15%以下・ | ・       |
|      |     |        |          | ※15%以下・ | ・       |
|      |     |        |          | ※15%以下・ | ・       |

・「集材材の日本農林規格」以外の化粧ばり造作用集材材

| 施工箇所 | 材種名          | 寸法(mm) | 化粧薄板の厚さ(mm) | 見付け材面の品質 | 含水率     | 間伐材等の適用 |
|------|--------------|--------|-------------|----------|---------|---------|
|      | 化粧薄板：<br>芯材： |        |             |          | ※15%以下・ | ・       |
|      | 化粧薄板：<br>芯材： |        |             |          | ※15%以下・ | ・       |
|      | 化粧薄板：<br>芯材： |        |             |          | ※15%以下・ | ・       |

・JAS 0701 に基づく造作用単板積層材  
(12.2.1)

| 施工箇所 | 品名 | 寸法(mm) | 表面の品質 | 防虫処理            | 間伐材等の適用 |
|------|----|--------|-------|-----------------|---------|
|      |    |        |       | ・適用する<br>・適用しない | ・       |
|      |    |        |       | ・適用する<br>・適用しない | ・       |
|      |    |        |       | ・適用する<br>・適用しない | ・       |

・JAS 0701 以外の造作用単板積層材

| 施工箇所 | 寸法(mm) | 表面の品質 | 含水率                        | 防虫処理            | 間伐材等の適用 |
|------|--------|-------|----------------------------|-----------------|---------|
|      |        |       | ※14%以下・<br>・適用する<br>・適用しない | ・適用する<br>・適用しない | ・       |
|      |        |       | ※14%以下・<br>・適用する<br>・適用しない | ・適用する<br>・適用しない | ・       |
|      |        |       | ※14%以下・<br>・適用する<br>・適用しない | ・適用する<br>・適用しない | ・       |

○合板等

○接着剤

○防腐・防蟻処理

・JAS 3079 に基づく直交集成板

| 施工箇所 | 品名 | 強度等級 | 種別 | 接着性能(使用環境) | 樹種名 | 寸法(mm) | 間伐材等の適用 |
|------|----|------|----|------------|-----|--------|---------|
|      |    |      |    |            |     |        | ・       |
|      |    |      |    |            |     |        | ・       |
|      |    |      |    |            |     |        | ・       |

・「合板の日本農林規格」による普通合板  
(12.2.1)

| 施工箇所 | 厚さ(mm) | 単板の樹種名 | 接着の程度  | 板面の品質                             | 防虫処理            | 間伐材等の適用 |
|------|--------|--------|--------|-----------------------------------|-----------------|---------|
|      | ※5.5・  |        | ※1類・2類 | 広葉樹<br>※2等以上<br>・1等針葉樹<br>※C-D以上・ | ・適用する<br>・適用しない | ・       |
|      |        |        |        |                                   |                 | ・       |
|      |        |        |        |                                   |                 | ・       |

○「合板の日本農林規格」による構造用合板

| 施工箇所           | 等級       | 単板の樹種名 | 接着の程度   | 板面の品質   | 厚さ(mm)     | 防虫処理               | 強度等級 | 間伐材等の適用 |
|----------------|----------|--------|---------|---------|------------|--------------------|------|---------|
| 倉庫小上り脱衣室床廻り車庫棚 | ※2級以上・1級 |        | ○※1類・特類 | ※C-D以上・ | ○※12・15・28 | ・適用する( )<br>・適用しない | ・    | ・       |
|                |          |        |         |         |            |                    |      | ・       |
|                |          |        |         |         |            |                    |      | ・       |

・「合板の日本農林規格」による化粧ばり構造用合板

| 施工箇所 | 厚さ(mm) | 単板の樹種名 | 接着の程度  | 防虫処理            | 間伐材等の適用 |
|------|--------|--------|--------|-----------------|---------|
|      |        |        | ・1類・特類 | ・適用する<br>・適用しない | ・       |
|      |        |        |        |                 | ・       |
|      |        |        |        |                 | ・       |

・「合板の日本農林規格」による天然木化粧合板

| 施工箇所 | 化粧板に使用する単板の樹種名 | 厚さ(mm) | 接着の程度  | 防虫処理            |
|------|----------------|--------|--------|-----------------|
|      |                |        | ・1類・2類 | ・適用する<br>・適用しない |
|      |                |        |        |                 |
|      |                |        |        |                 |

・「合板の日本農林規格」による特殊加工化粧合板

| 施工箇所 | 厚さ(mm) | 接着の程度  | 単板の樹種名 | 化粧加工の方法 | 防虫処理            |
|------|--------|--------|--------|---------|-----------------|
|      |        | ・1類・2類 |        |         | ・適用する<br>・適用しない |
|      |        |        |        |         |                 |
|      |        |        |        |         |                 |

・パーティクルボード

| 施工箇所 | 表裏面の状態による区分 | 曲げ強さによる区分 | 耐水性による区分 | 難燃性による区分 | 厚さ(mm) |
|------|-------------|-----------|----------|----------|--------|
|      |             | ※13タイプ・   | ※P又はM・   |          | ※15・   |
|      |             |           |          |          |        |
|      |             |           |          |          |        |

・JAS 0360 に基づく構造用パネル

| 施工箇所 | 寸法(mm) |
|------|--------|
|      |        |
|      |        |
|      |        |
|      |        |

・MDF

| 施工箇所 | 厚さ(mm) | 表裏面の状態による区分 | 曲げ強さによる区分 | 接着剤による区分 | 難燃性による区分 |
|------|--------|-------------|-----------|----------|----------|
|      |        |             |           |          |          |
|      |        |             |           |          |          |
|      |        |             |           |          |          |
|      |        |             |           |          |          |

造作材の化粧面の釘打ち  
※隠し釘打ち  
・釘頭埋め木  
・つぶし頭釘打ち  
・釘頭現し

諸金物  
※かすがい、座金、箱金物、短冊金物  
(標準仕様書表12.2.3～5に示す程度の市販品 表14.2.2のF種程度)  
・(形状：寸法：材質：)

接着剤のホルムアルデヒドの放散量  
※F☆☆☆☆  
(12.2.2、3)

・防腐、防蟻処理を省略できる樹種による製材  
(12.3.1、2)

○内部間仕切軸組及び床組み

・窓、出入口その他

・床板張り

・壁及び天井下地

・薬剤の加圧注入による防腐・防蟻処理

| 適用部材 | 保存処理性能区分  |
|------|-----------|
|      | ・K2・K3・K4 |
|      | ・K2・K3・K4 |
|      | ・K2・K3・K4 |

○薬剤の塗布等による防腐・防蟻処理

| 適用部材        | 処理の方法         | 薬剤の種類               |
|-------------|---------------|---------------------|
| 倉庫小上り脱衣室床廻り | ※薬剤の製造所の仕様による | ※JIS K 1571に適合又は同等品 |
|             | ・             |                     |
|             | ・             |                     |

・薬剤の接着材への混入による防腐、防蟻処理  
適用部位 ( )  
・合板等の加圧注入処理の適用  
適用部位 ( )

・間仕切軸組に用いる木材の樹種名（製材を用いる場合）  
※杉又は松  
・床組みに用いる木材の樹種名（製材を用いる場合）  
※杉又は松  
(12.4.1)

・窓、出入口その他に用いる木材の樹種名（製材を用いる場合）  
※吊元種、水掛りの下枠及び敷居はひのき、その他は松又は杉  
(12.5.1)

・縁甲板及び上りがかりに用いる木材の樹種名（製材を用いる場合）  
※ひのき  
(12.6.1)

・壁網縁、野縁受桟、野縁及び吊木に用いる木材の樹種名（製材を用いる場合）  
※杉又は松  
(12.7.1)

13

屋根及びとい工事

・長尺金属板葺

・折板葺

(13.2.2)(13.3.2)(表13.2.1)

| 施工箇所 | 板及びつゞきの種類                      | 差縁の耐久性の種類、めつき付着量 | 厚さ(mm)            | 屋根葺形式                           | 備考 |
|------|--------------------------------|------------------|-------------------|---------------------------------|----|
|      | ※JIS G 3322のxsm1.19: 厚縁用(着色・有) | ・5類(AZ150)       | xsm1.19: 0.4・0.5・ | ・心木なし瓦葺葺<br>・立平葺<br>・蟻換葺<br>・横葺 |    |
|      |                                |                  |                   |                                 |    |
|      |                                |                  |                   |                                 |    |

下葺材料  
・アスファルトルーフィング 940  
・改質アスファルトルーフィング下葺材  
(一一般タイプ・複層基材タイプ・粘着層付タイプ)  
根葺きの場合のけらば納め  
・つかみ込み納め・けらば包み納め  
工法  
1章 適用区分による風圧力の(・1・1.15・1.3)倍の風圧力に対応した工法  
雪止め  
・設置する(形状及び施工箇所・図示による・)  
・設置しない

(13.2.2)(13.3.2)(表13.2.1)

| 施工箇所 | 形式                          | 山高、山比の区分 | 耐力による区分 | 材料による区分       | 厚さ(mm) | 軒先面戸板      | 耐火性能        |
|------|-----------------------------|----------|---------|---------------|--------|------------|-------------|
|      | ・重ね形<br>・はぜ継形<br>・かな合形<br>・ | 山高、山比の区分 | ( )種    | ※銅板製・7系合板合板板製 |        | ・有り<br>・無し | ・30分<br>・無し |

材料  
折板の材質の種類(※JIS G 3302の屋根用(着色・有)・)  
差縁の耐久性の種類、めつき付着量(・5類(AZ150)・)  
断熱材張り  
・行う(断熱材の種類：厚さ(mm)：防火性能：)  
・行わない  
工法  
1章 適用区分による風圧力の(・1・1.15・1.3)倍の風圧力に対応した工法  
耐雪性能に対応した工法の適用  
・適用する  
・適用しない  
折板のけらば納め  
※けらば包みによる方法  
雪止め  
・設置する(形状及び施工箇所・図示による・)  
・設置しない

(13.4.2、3)

| 施工箇所 | 種類 | 製法による区分 | 形状による区分 | 寸法による区分 | 産地 | 役物瓦の種類 | 雪止め瓦                               |
|------|----|---------|---------|---------|----|--------|------------------------------------|
|      |    |         |         |         |    |        | ・適用する<br>・適用しない<br>・適用する<br>・適用しない |

根瓦の防災瓦の使用・適用する・適用しない  
JISA5208に基づく凍害試験等  
・行う・行わない

特記事項

株式会社fukuro  
一級建築士事務所  
〒036-8072  
青森県弘前市大字清野袋2-9-5  
TEL0172-55-5697 FAX0172-55-5698  
一級建築士事務所 青森県知事登録 第1680号  
一級建築士 大臣登録 第271521号 齋藤 義孝

工事名称  
令和6年度(仮称)東洞防署併分庁舎新築工事(建築工事)  
計画名称  
建築工事特記仕様書(3)  
総尺  
A1=No A1-A3=No  
年月日  
令和6年2月

図面番号  
A-03



[illegible][illegible]

| <div> <div>○ オーバーヘッドドア</div> <div>○ ガラス</div> </div> | <div> <div>(16.13.2、3)</div> <div> <div>セクション材料による区分</div> <div> <div>※ステールタイプ</div> <div>・アルミニウムタイプ</div> <div>○ファイバーグラスタイプ</div> </div> </div> <div> <div>風圧力による強さの区分</div> <div> <div>・50</div> <div>・75</div> <div>○100</div> <div>・125</div> </div> </div> <div> <div>開閉方式による区分</div> <div> <div>○バランス式</div> <div>・チェーン式</div> <div>○電動式</div> </div> </div> <div> <div>収納形式による区分</div> <div> <div>・スタンダード形</div> <div>・ローヘッド形</div> <div>・ハイリフト形</div> <div>・パーチカル形</div> </div> </div> <div> <div>ガイドレールの材料</div> <div>・ステンレス鋼板</div> </div> </div> <div> <div>電動式オーバーヘッドドアの障害物感知装置</div> <div>(設置箇所・建具表による)</div> </div> <div> <div>○フロート板ガラスの品種及び厚さの呼びによる種類</div> <div>○建具表による</div> </div> <div> <div>○型板ガラスの厚さによる種類</div> <div>○建具表による</div> </div> <div> <div>○網入板ガラス及び網入板ガラスの網又は線の形状、板の表面の状態及び厚さの呼びによる種類</div> <div>○建具表による</div> </div> <div> <div>・合わせガラス</div> <div>材料板ガラスの種類及び厚さの組合せ並びに合わせガラスの合計厚さ</div> <div>・建具表による</div> <div>・落球衝撃はく離特性及びショットバック衝撃特性による種類</div> <div>・Ⅰ類    ・Ⅱ-1類    ・Ⅱ-2類    ・Ⅲ類</div> </div> <div> <div>○強化ガラス</div> <div>形状による種類、材料板ガラスの種類による名称</div> <div>○建具表による</div> <div>破片の状態及びショットバック衝撃特性による種類</div> <div>・Ⅰ類    ・Ⅲ類</div> </div> <div> <div>○熱線吸収板ガラス</div> <div>板ガラスによる種類、厚さによる種類</div> <div>○建具表による</div> <div>性能による種類</div> <div>・1種    ・2種</div> </div> <div> <div>○複層ガラス</div> <div>材料板ガラスの種類及び厚さの組合せ並びに複層ガラスの厚さ</div> <div>○建具表による</div> <div>断熱性による区分</div> <div>○I1    ・T2    ・T3    ・T4    ・T5    ・T6</div> <div>日射取得性及び日射遮蔽性による区分</div> <div>○6    ・S</div> <div>乾燥気体の種類</div> <div>○空気    ○アルゴン</div> </div> <div> <div>・熱線反射ガラス</div> <div>材料板ガラスの種類及び厚さによる種類</div> <div>・建具表による</div> <div>日射熱遮へい性による区分</div> <div>・1種    ・2種    ・3種</div> <div>耐久性による区分（日射熱遮蔽性による区分が2種の場合）</div> <div>・A類    ・B類</div> </div> <div> <div>・倍強度ガラス</div> <div>材料板ガラスの種類及び厚さによる種類</div> <div>・建具表による</div> </div> <div> <div>ガラスの留め材及び溝の大きさ</div> <div>(16.14.2)(9.7)</div> <table> <tr> <th>建具の種類</th><th>ガラス留め材の種類</th><th>ガラス溝の大きさ(mm)</th></tr> <tr> <td rowspan="2">アルミニウム製</td><td>○シーリング材</td><td>※建具製造所の仕様による</td></tr> <tr> <td>・グレイジングチャンネル</td><td>・図示による</td></tr> <tr> <td rowspan="2">鋼製及び鋼製軽量</td><td>○シーリング材</td><td>※建具製造所の仕様による</td></tr> <tr> <td>・</td><td>・図示による</td></tr> <tr> <td rowspan="2">ステンレス製</td><td>・シーリング材</td><td>※建具製造所の仕様による</td></tr> <tr> <td>・</td><td>・図示による</td></tr> <tr> <td rowspan="2">樹脂製</td><td>・グレイジングガスケット</td><td>※建具製造所の仕様による</td></tr> <tr> <td>・</td><td>・図示による</td></tr> </table> <div> <div>耐震性能</div> <div>建築物構造部材の耐震性能に係る特記事項による。</div> </div> </div> | 建具の種類        | ガラス留め材の種類 | ガラス溝の大きさ(mm)  | アルミニウム製  | ○シーリング材 | ※建具製造所の仕様による | ・グレイジングチャンネル | ・図示による | 鋼製及び鋼製軽量 | ○シーリング材 | ※建具製造所の仕様による | ・ | ・図示による | ステンレス製 | ・シーリング材 | ※建具製造所の仕様による | ・ | ・図示による | 樹脂製 | ・グレイジングガスケット | ※建具製造所の仕様による | ・ | ・図示による | <div> <div>・ガラスブロック積み</div> </div> | <div> <div>(16.14.5)</div> <table> <tr> <th>呼び寸法 (mm)</th><th>厚さ (mm)</th><th>色調</th><th>目地幅 (mm)</th><th>伸縮調整目地位置 (mm)</th><th>防火性能</th></tr> <tr> <td>・160×160</td><td>・95</td><td></td><td></td><td></td><td></td></tr> <tr> <td>・200×200</td><td>・95</td><td></td><td></td><td></td><td></td></tr> <tr> <td></td><td></td><td></td><td></td><td></td><td></td></tr> </table> <div> <div>壁用金属枠及び補強材</div> <div>※図示による</div> <div>力骨</div> <div>材質</div> <div>※ステンレス鋼(SUS304)</div> <div>寸法</div> <div>※径5.5mm</div> <div>形状</div> <div>※はこ形状複筋及び単筋</div> <div>化粧目地モルタルの色（・白    ・グレー）</div> <div>シーリングの種類（・SR-1    ・PS-1）</div> <div>金属製化粧カバー</div> <div>材質</div> <div>・ステンレス製    ・アルミニウム製</div> <div>寸法</div> <div>※図示による</div> <div>形状</div> <div>※図示による</div> <div>木下地の場合のアンカー等の取付け間隔</div> <div>・図示による</div> <div>目地部の横力骨の納まり</div> <div>※ガラスブロック製造所の仕様による</div> <div>・図示による</div> <div>工法</div> <div>1章 適用区分による風圧力の（・1    ・1.15    ・1.3）倍の風圧力に対応した工法</div> </div> </div> <div> <div>(17.1.3)</div> <div>取付け形態による分類</div> <div>・層間方式</div> <div>・柱・梁方式</div> <div>・方立方式</div> <div>・スバンドレル方式</div> <div>性能</div> <table> <tr> <th>水密性</th><th>気密性</th><th>遮音性</th><th>断熱性</th><th>耐火性</th><th>耐温度変性(℃)</th></tr> <tr> <td></td><td></td><td></td><td></td><td>・30分</td><td>・80</td></tr> <tr> <td></td><td></td><td></td><td></td><td>・1時間</td><td>・70</td></tr> <tr> <td></td><td></td><td></td><td></td><td></td><td>・60</td></tr> </table> <div>耐風圧性</div> <div>1章 適用区分による風圧力（・1    ・1.15    ・1.3）倍の風圧力に対応した工法</div> <div>主要部材の耐風圧性能（ガラスを除く）</div> <table> <tr> <th>支点間距離(h)</th><th>耐風圧性能</th></tr> <tr> <td>4m以下</td><td>・たわみ量が±(1/150)×hかつ絶対量20mm以下であること</td></tr> <tr> <td>4mを超える</td><td>・</td></tr> </table> <div>耐震性能</div> <div>建築物構造部材の耐震性能に係る特記事項による</div> <div>性能の確認方法及び判定方法</div> <div>※性能の確認及び判定方法が確認できる資料を提出し、監督職員の承認を受ける</div> </div> <div> <div>(17.2.2、3、5、6)</div> <div>金属系材料の種類</div> <div>・アルミニウム材</div> <div>・鋼材</div> <div>・ステンレス鋼材</div> <div>シーリング材の種類（目地等）</div> <div>種類及び寸法等 ※図示による</div> <div>ガラスの取付け材料</div> <div>・シーリング</div> <div>種類（・SR-2    ・SR-1）</div> <div>・構造ガスケット</div> <div>形状、寸法等 ※図示による</div> <div>断熱材</div> <div>種類及び範囲 ※図示による</div> <div>形状及び仕上げ</div> <div>製品の寸法許容差</div> <div>※標準仕様書表17.2.1による</div> <div>見え始め部からの仕上げ</div> <div>アルミニウム材の場合）</div> <div>規格等 標準仕様書16.2.3による</div> <div>種別    （標準仕様書表14.2.1）</div> <div>着色    ・標準色    ・特注色</div> <div>（鋼材及びステンレス鋼材の場合）</div> <div>ガラス溝の寸法、形状等</div> <div>※カーテンウォールの製造所の仕様</div> </div> | 呼び寸法 (mm) | 厚さ (mm) | 色調 | 目地幅 (mm) | 伸縮調整目地位置 (mm) | 防火性能 | ・160×160 | ・95 |  |  |  |  | ・200×200 | ・95 |  |  |  |  |  |  |  |  |  |  | 水密性 | 気密性 | 遮音性 | 断熱性 | 耐火性 | 耐温度変性(℃) |  |  |  |  | ・30分 | ・80 |  |  |  |  | ・1時間 | ・70 |  |  |  |  |  | ・60 | 支点間距離(h) | 耐風圧性能 | 4m以下 | ・たわみ量が±(1/150)×hかつ絶対量20mm以下であること | 4mを超える | ・ | <div> <div>・PCカーテンウォール</div> </div> | <div> <div>取付け</div> <div>躯体付け金物の取付け位置の寸法許容差</div> <div>鉛直方向</div> <div>※±10mm</div> <div>水平方向</div> <div>※±25mm</div> <div>カーテンウォール部材の取付け位置の寸法許容差</div> <div>目地の幅</div> <div>※±3mm</div> <div>目地の心の通り</div> <div>※0～2mm</div> <div>目地両側の段差</div> <div>※0～2mm</div> <div>各階の基準差から各部位までの距離</div> <div>※±3mm</div> <div>耐火処理</div> <div>適用部位、材料等 ※図示による</div> <div>ガラスの取付け材料</div> <div>ガラスの取付け材料がシーリングの場合のガラスの支持方法</div> <div>※4辺支持</div> <div>材料</div> <div>コンクリート</div> <div>種類（・普通コンクリート    ・軽量コンクリート1種    ・</div> <div>品質</div> <div>設計基準強度(Fc) ※30N/?</div> <div>スランブ ※12cm</div> <div>気乾単位容積質量</div> <div>・普通コンクリートの場合 2.1t/?を超え2.5t/?以下</div> <div>・軽量コンクリートの場合1.8 t/ m3～2.1 t/ m3</div> <div>単位水量の最大値</div> <div>※185kg/?</div> <div>鉄筋</div> <div>種類の記号 ※SD295</div> <div>補強鉄線</div> <div>径(mm)    ・3.2    ・4.0    ・5.0    ・6.0</div> <div>網目寸法    ・</div> <div>シーリング材の種類（目地等）</div> <div>種類及び寸法等 ※図示による</div> <div>ガラスの取付け材料</div> <div>・構造ガスケット</div> <div>形状、寸法等    ・図示による</div> <div>耐火処理</div> <div>適用部位、材料等 ※図示による</div> <div>断熱材</div> <div>種類（    ）</div> <div>種類及び範囲 ※図示による</div> <div>先付けの材料</div> <div>・表面上仕材</div> <div>・セラミックタイル</div> <div>・石材</div> <div>・遮熱材</div> <div>・ゴンドラ用ガイドレール</div> <div>形状及び仕上げ</div> <div>製品の見え掛け部の寸法許容差</div> <div>辺長</div> <div>※±3mm</div> <div>対角線長の差</div> <div>※0～5mm</div> <div>版厚</div> <div>※±2mm</div> <div>開口部内法寸法</div> <div>※±2mm</div> <div>ねじれ、変り</div> <div>※0～5mm</div> <div>曲がり</div> <div>※0～3mm</div> <div>面の凸凹</div> <div>※0～3mm</div> <div>先付け金物の位置</div> <div>※0～5mm</div> <div>PCカーテンウォールの仕上げ</div> <div>・</div> <div>構造ガスケットを用いる場合のアンカー溝の寸法及び寸法許容差(mm)</div> <div>※図示による</div> <div>製作</div> <div>PC版の配筋 ※図示による</div> <div>取付け</div> <div>躯体付け金物の取付け位置の寸法許容差</div> <div>鉛直方向</div> <div>※±10mm</div> <div>水平方向</div> <div>※±25mm</div> <div>カーテンウォール部材の取付け位置の寸法許容差</div> <div>目地の幅</div> <div>※±5mm</div> <div>目地の心の通り</div> <div>※0～3mm</div> <div>目地両側の段差</div> <div>※0～4mm</div> <div>各階の基準差から各部位までの距離</div> <div>※±5mm</div> <div>ガラスの取</div></div> |
|---|
| 建具の種類                                                | ガラス留め材の種類   | ガラス溝の大きさ(mm) | |
| アルミニウム製                                              | ○シーリング材   | ※建具製造所の仕様による | |
|                                                      | ・グレイジングチャンネル   | ・図示による       | |
| 鋼製及び鋼製軽量                                             | ○シーリング材   | ※建具製造所の仕様による | |
|                                                      | ・   | ・図示による       | |
| ステンレス製                                               | ・シーリング材   | ※建具製造所の仕様による | |
|                                                      | ・   | ・図示による       | |
| 樹脂製                                                  | ・グレイジングガスケット   | ※建具製造所の仕様による | |
|                                                      | ・   | ・図示による       | |
| 呼び寸法 (mm)                                            | 厚さ (mm)   | 色調           | 目地幅 (mm)  | 伸縮調整目地位置 (mm) | 防火性能     | |
| ・160×160                                             | ・95   | |
| ・200×200                                             | ・95   | |
| |
| 水密性                                                  | 気密性   | 遮音性          | 断熱性       | 耐火性           | 耐温度変性(℃) | |
|                                                      |   |              |           | ・30分          | ・80      | |
|                                                      |   |              |           | ・1時間          | ・70      | |
|                                                      |   |              |           |               | ・60      | |
| 支点間距離(h)                                             | 耐風圧性能   | |
| 4m以下                                                 | ・たわみ量が±(1/150)×hかつ絶対量20mm以下であること   | |
| 4mを超える                                               | ・   | |

○ビニル床タイル

・特殊機能床材

○ビニル幅本

・ゴム床タイル

・カーペット敷き

(19. 2. 2)

| 種類の記号                                                                                      | 色柄         | 寸法（mm）                           | 厚さ（mm）                       | 備考 |
|--------------------------------------------------------------------------------------------|------------|----------------------------------|------------------------------|----|
| ※KT（フタジツクビニル床タイル）<br>TT（単層ビニル床タイル）<br>T（複層ビニル床タイル）<br>FOA（置敷きビニル床タイル）<br>FDB（薄型置敷きビニル床タイル） | ・無地<br>・柄物 | ・300×300<br>・450×450<br>・600×500 | ①2.0<br>②2.5<br>③3.0<br>・5.0 |    |

(19. 2. 2)

|             |                                                               |
|-------------|---------------------------------------------------------------|
| ・帯電防止床シート   | 種類（ ）<br>性能（ ）<br>厚さ(mm)（ ）                                   |
| ・帯電防止床タイル   | 種類（ ）<br>性能（ ）<br>寸法(mm)（ ）<br>厚さ(mm)（ ）                      |
| ・視覚障害者用床タイル | 視覚障害者誘導用ブロック等の突起の形状・寸法及びその配列はJIS T 9251による。<br>種類（ ）<br>形状（ ） |
| ・耐動荷重性床シート  | 種類（ ）<br>厚さ(mm)（ ）                                            |
| ・防滑性床シート    | 種類（ ）<br>厚さ(mm)（ ）                                            |
| ・防滑性床タイル    | 種類（ ）<br>寸法(mm)（ × ）<br>厚さ(mm)（ ）                             |

(19. 2. 2)

|                                                               |            |
|---------------------------------------------------------------|------------|
| 材質の種類<br>・軟質 ・硬質<br>高さ(mm)<br>※60 ①5 ・100<br>厚さ(mm)<br>※1.5以上 | (19. 2. 2) |
|---------------------------------------------------------------|------------|

(19. 2. 2)

|                                                                          |            |
|--------------------------------------------------------------------------|------------|
| 種類<br>・単層品 ・積層品<br>色柄（ ）<br>厚さ(mm)<br>・3.0 ・4.5 ・6.0 ・9.0<br>寸法(mm)（ × ） | (19. 2. 2) |
|--------------------------------------------------------------------------|------------|

(19. 3. 2、3)(表19. 3. 1)(表19. 3. 2)

| 織り方                                            | バイル形状                             | 備考<br>(参考価格) |
|------------------------------------------------|-----------------------------------|--------------|
| ・ウィルトンカーペット<br>・ダブルフェースカーペット<br>・アキスミンスターカーペット | ・カットバイル<br>・ループバイル<br>・カット/ループバイル |              |

色柄  
※模様のない無地  
・  
バイル糸の種類等  
※無地の織りじゅうたんの種別（・A種 ・B種 ・C種）  
・  
帯電性  
・適用する ・適用しない  
織りじゅうたんの接合方法  
※ヒートボンド工法  
・つづり縫い  
下敷き材  
※反毛フェルト（JIS L 3204）の第2種2号 呼び厚さ 8mm  
・  
・タフトッドカーベット

| バイル形状                            | n'径長さ（mm）         | 工法                  | 帯電性             | 備考<br>(参考価格) |
|----------------------------------|-------------------|---------------------|-----------------|--------------|
| ・カットバイル<br>・ループバイル<br>・カット、ループ併用 | ・5～7<br>・4～6<br>・ | ・全面接着工法<br>・グリッパ-工法 | ・適用する<br>・適用しない |              |

下敷き材(グリッパ-工法の場合)  
※反毛フェルト（JIS L 3204）の第2種2号 呼び厚さ 8mm  
・  
タフトッドカーベットの用接着剤のホルムアルデヒド放散量  
※F☆☆☆☆  
・タイルカーベットの

| バイルの形状     | 種類           | 施工箇所 | 寸法（mm）        | 総厚さ（mm）   | 備考<br>(参考価格) |
|------------|--------------|------|---------------|-----------|--------------|
| ※ループバイル    | ※第一種<br>・第二種 | 指令室床 | ※500×500<br>・ | ※6.5<br>・ |              |
| ・カットバイル    | ・第一種<br>・第二種 |      | ※500×500<br>・ | ※6.5<br>・ |              |
| ・カット、ループ併用 | ・第一種<br>・第二種 |      | ※500×500<br>・ | ※6.5<br>・ |              |

○合成樹脂塗床

・フローリング張り

○畳敷き

○せっこうボード、  
その他のボード及び  
合板張り

タイルカーベットの用接着剤のホルムアルデヒド放散量  
※F☆☆☆☆  
タイルカーベットの敷き方  
平場  
※市松敷き  
・模様流し  
・  
階段部分  
※模様流し  
・市松敷き  
・  
見切り、押え金物  
材質（ ）  
種類（ ）  
形状等  
※図示による

(19. 4. 2、3)(表19. 4. 4、5)

| 種別                   | 施工箇所 | 工法                                  | 仕上げの種類                       |
|----------------------|------|-------------------------------------|------------------------------|
| ・厚膜型塗床材<br>弾性かつ樹脂系塗床 |      | /                                   | ※平滑仕上げ<br>・防滑仕上げ<br>・つや消し仕上げ |
| ○厚膜型塗床材<br>※樹脂系塗床    |      | ・薄膜流しのペエ工法<br>○厚膜流しのペエ工法<br>・樹脂砂利工法 | ○平滑仕上げ<br>○防滑仕上げ             |
| ・薄膜型塗床材              |      | /                                   | ※平滑仕上げ                       |

塗床材のホルムアルデヒド放散量  
※F☆☆☆☆  
  
フローリングのホルムアルデヒドの放散量等  
(19. 5. 2～5)(表19. 5. 1～6)  
※標準仕様書19. 5. 2(2)による  
・  
各工法に使用する接着剤のホルムアルデヒドの放散量  
※F☆☆☆☆  
・  
・単層フローリング （フローリングボード1等）  
工法  
・釘留め工法（・根太張り ・直張り ）  
・接着工法  
樹種  
※なら  
間伐材等の適用  
・適用する ・適用しない  
・単層フローリング （フローリングブロック1等）  
樹種  
・  
厚さ（mm）  
・  
大きさ  
・  
間伐材等の適用  
・適用する ・適用しない  
・複合フローリング  
工法  
・釘留め工法（・根太張り ・直張り ）  
・接着工法  
樹種  
※なら  
種別  
・A種 ・B種 ・C種  
間伐材等の適用  
・適用する ・適用しない  
接着工法の場合の不陸緩和材  
※合成樹脂発泡シート  
・  
種別  
・A種 ・B種 ・C種 ・D種（畳床：・KT-I ○KT-II ・KT-III ・KT-K ・KT-N）  
下地の種類  
・標準仕様書表12. 6. 1による床組  
・ポリステレンフォーム床下地（ノンフロント）  
・  
畳表及び畳床はホルムアルデヒド、アセトアルデヒド及びスチレンを発生しないか、発散が極めて少ない材料を使用したものとする。  
衝撃緩和型畳（畳表：・C1 ・C2）

(19. 6. 2)(表19. 6. 1)

MDF及びパーティクルボードのホルムアルデヒド放散量  
※F☆☆☆☆  
合板のホルムアルデヒド放散量  
※標準仕様書19. 7. 2(3)(f)の(a)～(d)のいずれか  
接着剤のホルムアルデヒド放散量  
※F☆☆☆☆

(19. 7. 2、3)(表19. 7. 1)

種類等

厚さ(mm)、規格等

木質系セメント板

・木毛セメント板  
・硬質(HH)・中質(MM)・普通(NN)  
・木片セメント板  
・硬質(HF)・普通(NF)

※図示による ・15 ・20 ・25  
※図示による ・12 ・15 ・18 ・21 ・30

繊維強化セメント板

○けい酸カルシウム板(タイプ2)  
普通ボード 0. 8FK

※図示による ・6 ・8

火山性ガラス質複層板

・火山性ガラス質複層板  
種類 ※図示による

※図示による

繊維板

・繊維板(MF)  
・繊維板(MF)・繊維板(MF)・繊維板(MF)

※図示による ・3 ・7 ・9 ・12

・ハードボード  
・ソフトボード(無処理)  
・素地ハードボード  
・未研磨板(RN)  
・研磨板(RS)  
・内装用化粧ボード(DI)  
・ソフトボード(処理)  
・素地ハードボード  
・未研磨板(RN)  
・研磨板(RS)  
・外装用化粧ボード(DE)  
・ソフトボード  
・A級化粧ボード(A-B)  
・天井仕上げ材  
・内装仕上げ材

※図示による ・2. 5 ・3. 5 ・5 ・7  
※図示による ・9 ・12 ・15 ・18

・化粧ボード  
・単板張り化粧ボード  
・無研磨板(VN)  
・研磨板(VS)  
・化粧ボード  
・単板化粧ボード(DV)  
・フラッシュボード(DO)  
・塗装(DC)

※図示による ・10 (難燃) ・12 (難燃)

吸音材料

○吸音化粧板(DR)  
・フラッシュ  
・凹凸フラッシュ  
・吸音ボード(1号)  
・グラスウール吸音ボード(32K)

・9 (不燃) ・12 (不燃)  
①2 (不燃) ・15 (不燃)  
※図示による ・25  
・25 (グラスウール包み)

せっこうボード

○せっこうボード(GB-R)  
・2. 5 ※2. 5 (不燃) ・15 (不燃)

○グラスウールせっこうボード(GB-S)  
・2. 5 (・不燃 ①難燃)

・強化せっこうボード(GB-F)  
・9. 5  
・不燃積層せっこうボード(GB-WC)  
・化粧無し(下地張り用)  
・化粧有り(フラッシュ模様)

・9. 5 (不燃)

合板類

・普通合板  
表板の樹種名：  
板面品質：  
防虫処理  
・行う ・行わない  
・天然不化粧合板  
化粧板の樹種名：  
防虫処理  
・行う ・行わない  
・特殊加工化粧合板  
化粧加工の方法  
・オーナ-レイ ・ブリット ・塗装  
表面性能  
防虫処理  
・行う ・行わない

※図示による  
※図示による  
※図示による  
※図示による  
※図示による  
※図示による  
※図示による

天井のボード類(ロックウール吸音板を除く)の重ね張りを行う場合  
※図示による  
合板類の張付け  
・A種 ・B種  
せっこうボードの目地工法等  
目地工法の種類  
※仕上表による  
突付け工法及び目隠し工法のエッジの種類  
○ベルエッジ ・スクエアエッジ

○壁紙張り

○断熱材

○断熱現場発泡工法  
断熱材の種類  
○A種1 ・A種1H  
吹付け厚さ(mm)  
○図示による  
施工箇所  
○図示による  
(品質・性能、試験方法は別表による)

○フリーアクセスフロア

○可動間仕切

○移動間仕切


ホルムアルデヒド放散量  
※F☆☆☆☆  
モルタル及びプラスター面の素地ごしえの種別  
※B種 ・A種  
コンクリート面の素地ごしえの種別  
※B種 ・A種  
せっこうボード面の素地ごしえの種別  
※B種 ・A種  
フェノールフォーム断熱材、保温材又は接着剤のホルムアルデヒド放散量  
(19. 9. 2～4)  
※F☆☆☆☆  
開口部等補修のための張付け用の接着剤のホルムアルデヒド放散量  
※F☆☆☆☆  
・断熱材打込み工法  
・ピース法ポリスチレンフォーム断熱材  
(・)  
○押出法ポリスチレンフォーム断熱材(スキン層なし)  
(・2種a ①3種bA ・3種bC ・3種bD )  
・硬質ウレタンフォーム断熱材  
・フェノールフォーム断熱材  
○高性能グラスウール断熱材 24K

(19. 8. 2、3)


| 施工箇所 |
|------|
|------|

|                                                        | <div>ハンガーレール及びランナ<br/>※パネル重量の5倍の荷重を、パネル1枚に使用するランナ数で除した値に対して、耐力及び変形量が使用上支障のないもの。<br/>・<br/>(品質・性能は別表による)</div> <div>(20.2.5)<br/><table><tr><th>表面材の材料</th><th>脚部</th><th>ドアエッジ</th></tr><tr><td>○メラミン樹脂系化粧板<br/>・ポリエステル樹脂系化粧板<br/>・</td><td>※幅木タイプ<br/>・</td><td>※製造所の仕様による<br/>○アルミニウム製<br/>・ステンレス製</td></tr></table><br/>(品質・性能、試験方法は別表による)</div> <div>材料の種類及び仕上げ(20.2.6)<br/>○SUS304 表面処理 ※HL程度<br/>・鋼製 表面処理 溶融亜鉛めっき (※標準仕様書表14.2.2による種別 ( ) 種)<br/>・アルミニウム 表面処理 (※標準仕様書表14.2.1による種別 ( ) 種)色合い ・標準色 ( ) ・特注色 ( )<br/>手すりの握り部分<table><tr><th>材質</th><th>表面仕上げ</th><th>直径(mm)</th><th>取付箇所</th><th>備考</th></tr><tr><td>・集成材<br/>(材質： )</td><td>・クリアラッカー<br/>・</td><td>・35程度<br/>・45程度<br/>・</td><td></td><td></td></tr><tr><td>・ビニル製</td><td></td><td>・35程度<br/>・45程度<br/>・40程度</td><td></td><td></td></tr></table></div> <div>材質(20.2.7)<br/>・ステンレス製<br/>・黄銅製押出型材<br/>・アルミニウム製押出型材<br/>・<br/>形状<br/>※タイヤ型(タイヤの材質：ゴム又は合成樹脂等)<br/>・タイヤス型<br/>端部の形状<br/>・フラットエンドあり<br/>・フラットエンドなし<br/>寸法(幅)<br/>・35mm程度    ・40mm程度    ・50mm程度<br/>取付け工法<br/>・接着工法<br/>・埋込み工法</div> <div>黒板及びホワイトボード(20.2.9)(<input type="checkbox"/>)<br/>・黒板<br/>区分<br/>※焼き付け種類<br/>・鋼製黒板<br/>・ほうろう黒板<br/>・<br/>色<br/>※緑<br/>○ホワイトボード</div> <div>鏡</div> <div>表示</div> <div>タラップ(20.2.12)<br/>材質及び仕上げ<br/>・SU304 (スリップ止め加工 ※あり なし )<br/>・鋼製 表面処理 溶融亜鉛めっき<br/>(※標準仕様書表14.2.2による種別 ※C種      種))<br/>○図示</div> <div>適用安全使用温度(20.2.13)<br/>・<br/>工法<br/>※鋼製ユニット煙突(煙突用成形ライニング材)<br/>・</div> | 表面材の材料                                 | 脚部                                                | ドアエッジ                  | ○メラミン樹脂系化粧板<br>・ポリエステル樹脂系化粧板<br>・ | ※幅木タイプ<br>・  | ※製造所の仕様による<br>○アルミニウム製<br>・ステンレス製 | 材質 | 表面仕上げ | 直径(mm) | 取付箇所 | 備考 | ・集成材<br>(材質： ) | ・クリアラッカー<br>・ | ・35程度<br>・45程度<br>・ |  |  | ・ビニル製 |  | ・35程度<br>・45程度<br>・40程度 |  |  | <div>ブラインド</div> <div>ロールスクリーン</div> <div>カーテン</div> <div>カーテンレール</div> <div>ブラインドボックス及びカーテンボックス</div> <div>天井点検口</div> <div>床点検口</div> <div>耐震スリット</div> | <div>(20.2.14)<br/><table><tr><th>形式</th><th>操作方法</th><th>操作方式の種類</th><th>スラットの種類</th><th>スラット幅</th><th>おっけい-れーむの材質</th><th>幅・高さ<br/>取付箇所</th></tr><tr><td>・横形</td><td>・手動</td><td>※ギヤ式<br/>・コード式<br/>・操作棒式</td><td>※7&amp;8ミ合金塗装 (<input checked="" type="checkbox"/>)</td><td>※25<br/>・</td><td>※鋼製<br/>・</td><td>・図示による<br/>・</td></tr><tr><td></td><td>・電動</td><td>-</td><td></td><td></td><td></td><td></td></tr><tr><td>・縦形</td><td>・手動</td><td>※2本操作コード式<br/>・1本操作コード式</td><td>・7&amp;8ミソフト<br/>・7&amp;8ミソフト</td><td>・80<br/>・100</td><td>※7&amp;8ミ合金塗装<br/>・</td><td>・図示による<br/>・</td></tr><tr><td></td><td>・電動</td><td>-</td><td></td><td></td><td></td><td></td></tr></table><br/>縦型ブラインドのスラットの材質<br/>・アルミスラット 焼付け塗装仕上げ<br/>・クロススラット 消防法で定める防炎性能の表示がある特殊樹脂加工<br/>ポリエステル繊維又は植物を原料とする合成繊維を使用した製品を使用する場合は (<input checked="" type="checkbox"/>) とする</div> <div>(20.2.15)<br/><table><tr><th>操作方法</th><th>スクリーンの材質</th><th>その他の材料</th><th>幅・高さ<br/>取付箇所</th><th>品質等</th></tr><tr><td>・スプリング式<br/>・コード式<br/>・電動式</td><td>・ガラス繊維製<br/>・合成・天然繊維製<br/>・木製</td><td>※製造所の仕様<br/>・</td><td>・図示による<br/>・</td><td>・</td></tr></table></div> <div>スクリーンの仕様<br/>消防法で定める防炎性能の表示があるもの<br/>ポリエステル繊維又は植物を原料とする合成繊維を使用した製品を使用する場合は (<input checked="" type="checkbox"/>) とする</div> <div>(20.2.16)<br/><table><tr><th>形式</th><th>開閉操作</th><th>ひだの種類</th><th>生地の種類、<br/>品質、特殊加工等</th><th>取付け<br/>箇所</th><th>備考</th></tr><tr><td>・シングル<br/>・ダブル</td><td>・片引き<br/>・引分け</td><td>・つまみひだ<br/>・ひも引き<br/>・箱ひだ、片ひだ<br/>・ブレードひだ</td><td></td><td>・図示による<br/>・</td><td></td></tr><tr><td></td><td></td><td></td><td></td><td></td><td></td></tr></table><br/>生地の仕様<br/>消防法で定める防炎性能の表示があるもの<br/>ポリエステル繊維又は植物を原料とする合成繊維を使用した製品を使用する場合は (<input checked="" type="checkbox"/>) とする<br/>贈答用カーテンの間境、上部及び召合せの重なり<br/>※300mm以上<br/>・<br/>材料による区分(20.2.16)<br/>※アルミニウム及びアルミニウム合金の押し成型材<br/>○ステンレス製<br/>強さによる区分<br/>※10~90<br/>仕上げ<br/>※アルマイト<br/>形状<br/>※角形</div> <div>清幅×深さ(mm)<br/>・90×150    ・120×80<br/>・120×150    ○150×80<br/>・図示による</div> <div>材質<br/>・集成材 (仕上げ： )<br/>○アルミニウム製 押し型材 (市販品)<br/>標準仕様書表14.2.1による種別<br/>・B0-1種    ○B0-2種<br/>色合い<br/>・標準色 ( )    ・特注色 ( )<br/>・鋼製 (仕上げ： )</div> <div><table><tr><th>材質</th><th>寸法</th><th>形式</th><th>外枠</th><th>内枠</th></tr><tr><td>○アルミニウム製<br/>・</td><td>・450×450<br/>○600×600<br/>・</td><td>・一般形<br/>・屋内外用</td><td>○縦線タイプ<br/>○縦線タイプ</td><td>○縦線タイプ<br/>○縦線タイプ</td></tr><tr><td></td><td></td><td>・気密形</td><td>・目地タイプ</td><td>・目地タイプ</td></tr></table><br/>(品質・性能、試験方法は別表による)</div> <div><table><tr><th>材質</th><th>寸法</th><th>形式</th><th>備考</th></tr><tr><td>・アルミニウム製<br/>・ステンレス製<br/>・鋼製</td><td>・450×450<br/>・600×600<br/>・</td><td>・一般形<br/>・密閉形<br/>・屋内用</td><td>・継ぎき<br/>・</td></tr></table><br/>密閉形とは、ボルト、ナット等メカニカル構造にパッキンを装着したものとする。<br/>(品質・性能、試験方法は別表による)</div> <div><table><tr><th>方向</th><th>幅(mm)</th><th>タイプ</th><th>耐火性能</th><th>防水性能</th><th>備考</th></tr><tr><td>・垂直</td><td>・25</td><td>・完全 (全貫通型)</td><td>・耐火型<br/>・</td><td>・有り<br/>・無し</td><td></td></tr><tr><td>・水平</td><td>・25</td><td></td><td>・非耐火型</td><td></td><td></td></tr></table><br/>目地<br/><table><tr><th>目地</th><th>内壁</th><th>外壁</th></tr><tr><td>目地材</td><td>・シーリング材(見え掛かり部のみ)<br/>・</td><td>・シーリング材(見え掛かり部のみ)<br/>・シーリング材 (内外とも)</td></tr><tr><td>目地寸法 (mm)</td><td>・スリット幅×深さ10<br/>・</td><td>・スリット幅×深さ10<br/>・</td></tr></table><br/>目地材の材質は標準仕様書表9.7.1による</div> | 形式 | 操作方法 | 操作方式の種類 | スラットの種類 | スラット幅 | おっけい-れーむの材質 | 幅・高さ<br>取付箇所 | ・横形 | ・手動 | ※ギヤ式<br>・コード式<br>・操作棒式 | ※7&8ミ合金塗装 ( <input checked="" type="checkbox"/> ) | ※25<br>・ | ※鋼製<br>・ | ・図示による<br>・ |  | ・電動 | - |  |  |  |  | ・縦形 | ・手動 | ※2本操作コード式<br>・1本操作コード式 | ・7&8ミソフト<br>・7&8ミソフト | ・80<br>・100 | ※7&8ミ合金塗装<br>・ | ・図示による<br>・ |  | ・電動 | - |  |  |  |  | 操作方法 | スクリーンの材質 | その他の材料 | 幅・高さ<br>取付箇所 | 品質等 | ・スプリング式<br>・コード式<br>・電動式 | ・ガラス繊維製<br>・合成・天然繊維製<br>・木製 | ※製造所の仕様<br>・ | ・図示による<br>・ | ・ | 形式 | 開閉操作 | ひだの種類 | 生地の種類、<br>品質、特殊加工等 | 取付け<br>箇所 | 備考 | ・シングル<br>・ダブル | ・片引き<br>・引分け | ・つまみひだ<br>・ひも引き<br>・箱ひだ、片ひだ<br>・ブレードひだ |  | ・図示による<br>・ |  |  |  |  |  |  |  | 材質 | 寸法 | 形式 | 外枠 | 内枠 | ○アルミニウム製<br>・ | ・450×450<br>○600×600<br>・ | ・一般形<br>・屋内外用 | ○縦線タイプ<br>○縦線タイプ | ○縦線タイプ<br>○縦線タイプ |  |  | ・気密形 | ・目地タイプ | ・目地タイプ | 材質 | 寸法 | 形式 | 備考 | ・アルミニウム製<br>・ステンレス製<br>・鋼製 | ・450×450<br>・600×600<br>・ | ・一般形<br>・密閉形<br>・屋内用 | ・継ぎき<br>・ | 方向 | 幅(mm) | タイプ | 耐火性能 | 防水性能 | 備考 | ・垂直 | ・25 | ・完全 (全貫通型) | ・耐火型<br>・ | ・有り<br>・無し |  | ・水平 | ・25 |  | ・非耐火型 |  |  | 目地 | 内壁 | 外壁 | 目地材 | ・シーリング材(見え掛かり部のみ)<br>・ | ・シーリング材(見え掛かり部のみ)<br>・シーリング材 (内外とも) | 目地寸法 (mm) | ・スリット幅×深さ10<br>・ | ・スリット幅×深さ10<br>・ | <div>止水板</div> <div>エキスパンションジョイント金物</div> <div>くつきマント</div> <div>流し台ユニット</div> <div>旗竿</div> <div>旗竿受金物</div> <div>車止めさく</div> <div>フェンス</div> <div>プレキャストコンクリート</div> <div>間知石及びコンクリート間知ブロック積み</div> | <div>形式<br/>・差込式    ・据置式    ・壁張り式<br/>施工箇所<br/>・図示による</div> <div>建築非構造物材の耐震性能に係る特記事項による。</div> <div><table><tr><th>材質</th><th>受け枠</th><th>備考</th></tr><tr><td>・塩化ビニル又はゴム製<br/>・硬質アルミニウム合金製<br/>・ステンレス鋼 (SUS304) 製<br/>・</td><td>・ステンレス鋼 (SUS304)<br/>・硬質アルミニウム合金<br/>・</td><td></td></tr></table></div> <div>品質・性能<br/>外観は、JIS A 4420「キッチン設備の構成材」の4.1 による。<br/>構成材は、JIS A 4420 の8 により試験を行ったとき、表1 の規定による。<br/>形状<br/>※図示による</div> <div><table><tr><th>材質</th><th>形式</th><th>高さ(m)</th><th>操作方法</th><th>固定方法</th><th>備考</th></tr><tr><td>・アルミニウム合金製<br/>・</td><td>・テーパー式<br/>・同一断面式</td><td></td><td>・ハンドル式<br/>・ロープ式</td><td>・埋込式<br/>・ベース式<br/>・バンド式</td><td></td></tr></table></div> <div>材質<br/>・ステンレス製 (SUS 304)<br/>・</div> <div><table><tr><th>形式</th><th>材質</th><th>柱径、肉厚(mm)</th><th>高さ(mm)</th></tr><tr><td>・上下式鎖内蔵式<br/>・スプリング式<br/>・</td><td>・ステンレス製<br/>・</td><td>・</td><td>・</td></tr><tr><td></td><td></td><td></td><td></td></tr></table></div> <div>フェンスの種類<br/>・ビニル被覆エキスパンドフェンス<br/>・樹脂塗装メッシュフェンス<br/>・鋼管フェンス<br/>・アルミフェンス<br/>高さ<br/>・図示による</div> <div>コンクリートの設計基準強度(20.3.3、4)<br/>※水セメント比55%以下、単位セメント量の最小値300kg/m2を満たす調合強度<br/>・図示による<br/>配筋<br/>※配筋を定めた計算書を監督職員に提出する<br/>・図示による<br/>取付け方法<br/>※図示による</div> <div>(20.4.2、3)<br/><table><tr><th></th><th>材質</th><th>種類</th><th>質量区分</th><th>備考</th></tr><tr><td>・間知石</td><td>・花こう岩<br/>・凝灰岩</td><td>-</td><td>-</td><td></td></tr><tr><td>・コンクリート間知ブロック</td><td>-</td><td></td><td>・A<br/>・B</td><td></td></tr></table></div> <div>積み方<br/>※谷積み    ・布積み<br/>目塗り<br/>・図示による<br/>伸縮調整目地<br/>材質<br/>・図示による<br/>厚さ<br/>・図示による</div> | 材質 | 受け枠 | 備考 | ・塩化ビニル又はゴム製<br>・硬質アルミニウム合金製<br>・ステンレス鋼 (SUS304) 製<br>・ | ・ステンレス鋼 (SUS304)<br>・硬質アルミニウム合金<br>・ |  | 材質 | 形式 | 高さ(m) | 操作方法 | 固定方法 | 備考 | ・アルミニウム合金製<br>・ | ・テーパー式<br>・同一断面式 |  | ・ハンドル式<br>・ロープ式 | ・埋込式<br>・ベース式<br>・バンド式 |  | 形式 | 材質 | 柱径、肉厚(mm) | 高さ(mm) | ・上下式鎖内蔵式<br>・スプリング式<br>・ | ・ステンレス製<br>・ | ・ | ・ |  |  |  |  |  | 材質 | 種類 | 質量区分 | 備考 | ・間知石 | ・花こう岩<br>・凝灰岩 | - | - |  | ・コンクリート間知ブロック | - |  | ・A<br>・B |  | <div>○鋼製書架及び物品棚</div> <div>屋内掲示板</div> <div>洗面カウンター</div> <div>防煙垂れ壁</div> <div>屋外掲示板</div> <div>収納家具</div> <div>21排水工事</div> <div>屋外雨水排水</div> | <table><tr><th>種類</th><th>規格等</th><th>JISによる種類</th></tr><tr><td>・鋼製書架<br/>・鋼製物品棚</td><td>JIS S 1039 の規格による</td><td>・1種    ・2種    ・3種<br/>・4種    ・5種    ・6種</td></tr></table><br>枠の材質<br>※アルミニウム製<br>・<br>表面の材質<br>※塩ビ発泡シート張り<br>・<br>材質<br>・メラミン樹脂化粧板張り (心材：集成材)<br>人工大理石<br>奥行き(mm)<br>・約450    ・約600<br>・固定式<br><table><tr><th>材質</th><th>厚さ(mm)</th><th>高さ(mm)</th><th>備考</th></tr><tr><td>※編入り磨き板ガラス<br/>・編入り磨き板ガラス</td><td>※6.6<br/>・</td><td>※500<br/>・</td><td>アルミ製枠付き</td></tr></table><br>・可動式<br><table><tr><th>種類</th><th>材質</th><th>高さ(mm)</th><th>備考</th></tr><tr><td>・垂直降下式 (巻取り型)</td><td>※不燃布 (不燃認定品)</td><td>※500<br/>・800<br/>・</td><td>ガイドレール<br/>※固定式 (壁埋込型)<br/>・可動式 (天井収納型)</td></tr><tr><td>・回転降下式</td><td>鋼板製又はアルミ製</td><td>※500<br/>・800<br/>・</td></tr></table> | 種類 | 規格等 | JISによる種類 | ・鋼製書架<br>・鋼製物品棚 | JIS S 1039 の規格による | ・1種    ・2種    ・3種<br>・4種    ・5種    ・6種 | 材質 | 厚さ(mm) | 高さ(mm) | 備考 | ※編入り磨き板ガラス<br>・編入り磨き板ガラス | ※6.6<br>・ | ※500<br>・ | アルミ製枠付き | 種類 | 材質 | 高さ(mm) | 備考 | ・垂直降下式 (巻取り型) | ※不燃布 (不燃認定品) | ※500<br>・800<br>・ | ガイドレール<br>※固定式 (壁埋込型)<br>・可動式 (天井収納型) | ・回転降下式 | 鋼板製又はアルミ製 | ※500<br>・800<br>・ |
|---|
| 表面材の材料                                                 | 脚部   | ドアエッジ                                  | |
| ○メラミン樹脂系化粧板<br>・ポリエステル樹脂系化粧板<br>・                      | ※幅木タイプ<br>・   | ※製造所の仕様による<br>○アルミニウム製<br>・ステンレス製      | |
| 材質                                                     | 表面仕上げ   | 直径(mm)                                 | 取付箇所                                              | 備考                     | |
| ・集成材<br>(材質： )                                         | ・クリアラッカー<br>・   | ・35程度<br>・45程度<br>・                    | |
| ・ビニル製                                                  |   | ・35程度<br>・45程度<br>・40程度                | |
| 形式                                                     | 操作方法   | 操作方式の種類                                | スラットの種類                                           | スラット幅                  | おっけい-れーむの材質                       | 幅・高さ<br>取付箇所 | |
| ・横形                                                    | ・手動   | ※ギヤ式<br>・コード式<br>・操作棒式                 | ※7&8ミ合金塗装 ( <input checked="" type="checkbox"/> ) | ※25<br>・               | ※鋼製<br>・                          | ・図示による<br>・  | |
|                                                        | ・電動   | -                                      | |
| ・縦形                                                    | ・手動   | ※2本操作コード式<br>・1本操作コード式                 | ・7&8ミソフト<br>・7&8ミソフト                              | ・80<br>・100            | ※7&8ミ合金塗装<br>・                    | ・図示による<br>・  | |
|                                                        | ・電動   | -                                      | |
| 操作方法                                                   | スクリーンの材質   | その他の材料                                 | 幅・高さ<br>取付箇所                                      | 品質等                    | |
| ・スプリング式<br>・コード式<br>・電動式                               | ・ガラス繊維製<br>・合成・天然繊維製<br>・木製   | ※製造所の仕様<br>・                           | ・図示による<br>・                                       | ・                      | |
| 形式                                                     | 開閉操作   | ひだの種類                                  | 生地の種類、<br>品質、特殊加工等                                | 取付け<br>箇所              | 備考                                | |
| ・シングル<br>・ダブル                                          | ・片引き<br>・引分け   | ・つまみひだ<br>・ひも引き<br>・箱ひだ、片ひだ<br>・ブレードひだ |                                                   | ・図示による<br>・            | |
| |
| 材質                                                     | 寸法   | 形式                                     | 外枠                                                | 内枠                     | |
| ○アルミニウム製<br>・                                          | ・450×450<br>○600×600<br>・   | ・一般形<br>・屋内外用                          | ○縦線タイプ<br>○縦線タイプ                                  | ○縦線タイプ<br>○縦線タイプ       | |
|                                                        |   | ・気密形                                   | ・目地タイプ                                            | ・目地タイプ                 | |
| 材質                                                     | 寸法   | 形式                                     | 備考                                                | |
| ・アルミニウム製<br>・ステンレス製<br>・鋼製                             | ・450×450<br>・600×600<br>・   | ・一般形<br>・密閉形<br>・屋内用                   | ・継ぎき<br>・                                         | |
| 方向                                                     | 幅(mm)   | タイプ                                    | 耐火性能                                              | 防水性能                   | 備考                                | |
| ・垂直                                                    | ・25   | ・完全 (全貫通型)                             | ・耐火型<br>・                                         | ・有り<br>・無し             | |
| ・水平                                                    | ・25   |                                        | ・非耐火型                                             | |
| 目地                                                     | 内壁   | 外壁                                     | |
| 目地材                                                    | ・シーリング材(見え掛かり部のみ)<br>・   | ・シーリング材(見え掛かり部のみ)<br>・シーリング材 (内外とも)    | |
| 目地寸法 (mm)                                              | ・スリット幅×深さ10<br>・   | ・スリット幅×深さ10<br>・                       | |
| 材質                                                     | 受け枠   | 備考                                     | |
| ・塩化ビニル又はゴム製<br>・硬質アルミニウム合金製<br>・ステンレス鋼 (SUS304) 製<br>・ | ・ステンレス鋼 (SUS304)<br>・硬質アルミニウム合金<br>・   | |
| 材質                                                     | 形式   | 高さ(m)                                  | 操作方法                                              | 固定方法                   | 備考                                | |
| ・アルミニウム合金製<br>・                                        | ・テーパー式<br>・同一断面式   |                                        | ・ハンドル式<br>・ロープ式                                   | ・埋込式<br>・ベース式<br>・バンド式 | |
| 形式                                                     | 材質   | 柱径、肉厚(mm)                              | 高さ(mm)                                            | |
| ・上下式鎖内蔵式<br>・スプリング式<br>・                               | ・ステンレス製<br>・   | ・                                      | ・                                                 | |
| |
|                                                        | 材質   | 種類                                     | 質量区分                                              | 備考                     | |
| ・間知石                                                   | ・花こう岩<br>・凝灰岩   | -                                      | -                                                 | |
| ・コンクリート間知ブロック                                          | -   |                                        | ・A<br>・B                                          | |
| 種類                                                     | 規格等   | JISによる種類                               | |
| ・鋼製書架<br>・鋼製物品棚                                        | JIS S 1039 の規格による   | ・1種    ・2種    ・3種<br>・4種    ・5種    ・6種 | |
| 材質                                                     | 厚さ(mm)   | 高さ(mm)                                 | 備考                                                | |
| ※編入り磨き板ガラス<br>・編入り磨き板ガラス                               | ※6.6<br>・   | ※500<br>・                              | アルミ製枠付き                                           | |
| 種類                                                     | 材質   | 高さ(mm)                                 | 備考                                                | |
| ・垂直降下式 (巻取り型)                                          | ※不燃布 (不燃認定品)   | ※500<br>・800<br>・                      | ガイドレール<br>※固定式 (壁埋込型)<br>・可動式 (天井収納型)             | |
| ・回転降下式                                                 | 鋼板製又はアルミ製   | ※500<br>・800<br>・                      | |

[illegible]

 


Configuration diagram (配置図) showing the layout of the proposed building complex (計画建物) and surrounding areas. The diagram includes various setbacks (延焼ライン), setbacks ( setbacks), setbacks ( setbacks),  

|         |              |        |              |          |
|---------|--------------|--------|--------------|----------|
| 面積表 (㎡) | A部分孤大園 1:200 |        |              |          |
|         | 用 途 地 域 別    |        |              | 合 計      |
| 敷 地 面 積 | 第二種中高層住居専用地域 |        | 第一種中高層住居専用地域 | 3,086.49 |
|         | 992.34       |        | 2,094.15     |          |
|         | 庁 舎 棟        | 車 庫 棟  | 駐 輪 場        | 合 計      |
| 建 築 面 積 | 708.60       | 149.00 | 10.80        | 868.40   |
| 床 面 積   | 686.80       | 149.00 | 10.80        | 846.60   |
|         | 許 容 値        | 実 際 値  | 緩 和 後        | 判 定      |
| 建 蔽 率   | 60+10=70%    | 28%    | 28.9%        | OK       |
| 容 積 率   | 200%         | 27%    | 21%          | OK       |




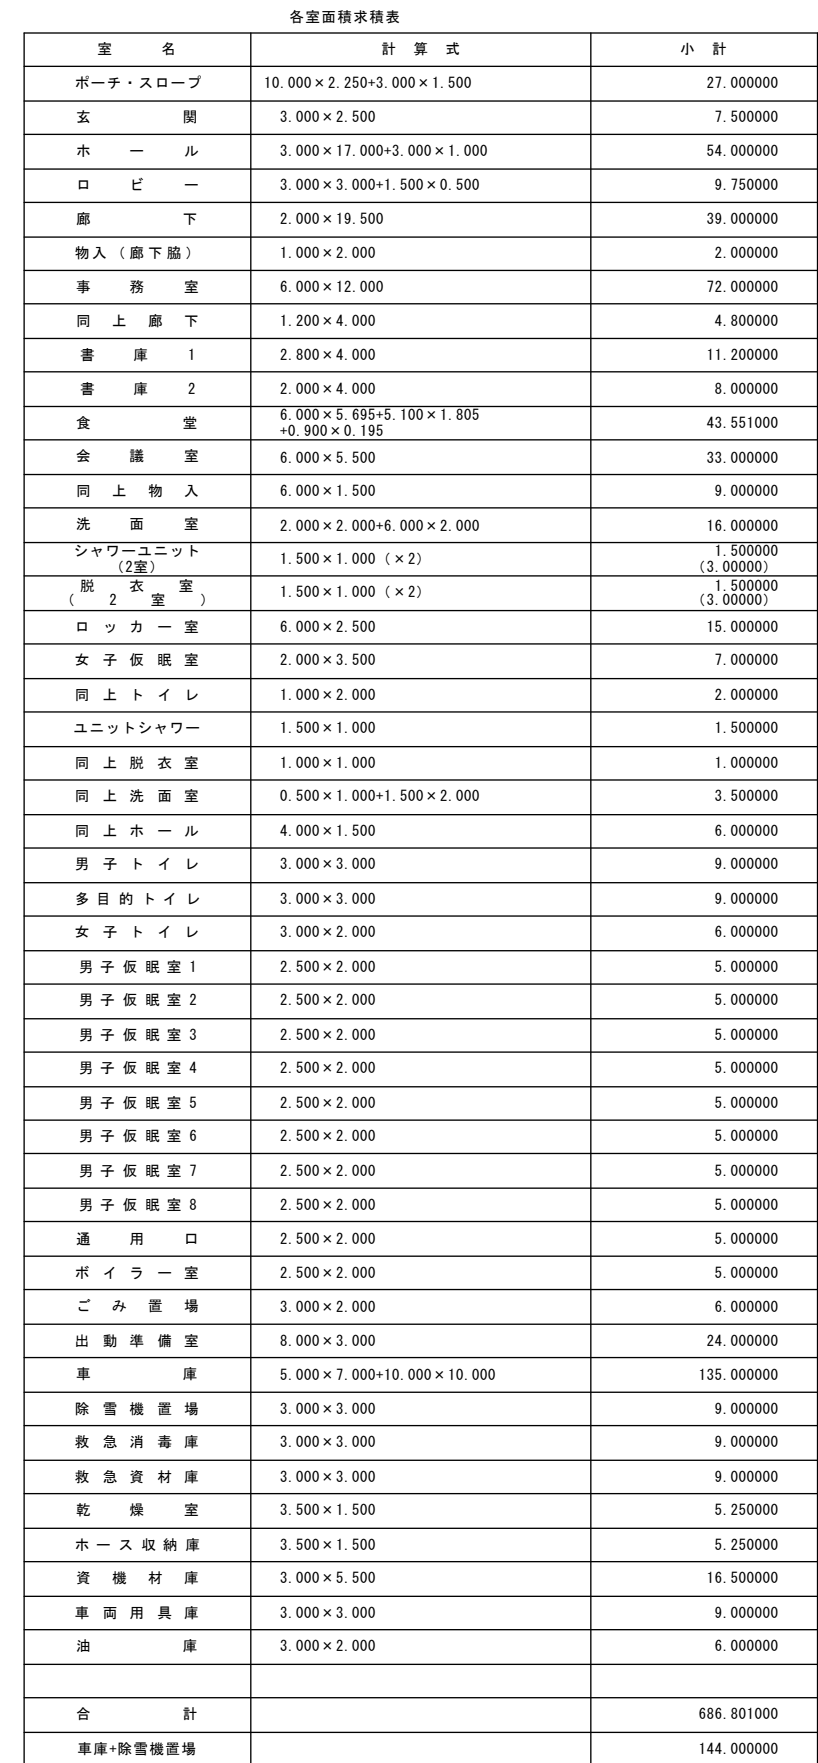


[illegible]

| 3) その他           |                                                                 | 庁 舎 棟<br>耐火建築物                 |                                                                 | 車 庫 棟<br>その他     |  |
|------------------|-----------------------------------------------------------------|--------------------------------|-----------------------------------------------------------------|------------------|--|
| 部 位              | 仕 様                                                             | 認 定 等                          | 仕 様                                                             | 認 定 等            |  |
| 屋 根              | コンクリート金ゴテ（山上t=80）<br>溶接金網 □=150×150×6.0<br>合成スラブ用デッキプレート 1.2×50 | FP060-FL-100                   | コンクリート金ゴテ（山上t=80）<br>溶接金網 □=150×150×6.0<br>合成スラブ用デッキプレート 1.2×50 | FP060-FL-100     |  |
| 外 壁              | 押出成形セメント板 t=60 横貼                                               | FP060NE-9036                   | 押出成形セメント板 t=60 横貼                                               | -                |  |
| 柱                | ・鉄材の上ロックウール吹付 t=25<br>・押出成形セメント板<br>/ロックウール合成被覆t=25/鋼管柱         | FP060CN-9460<br>FP060CN-0538-2 | 鉄 材                                                             | 不燃材料（告示第1400号-8） |  |
| 梁                | ・鉄材の上ロックウール吹付 t=25<br>・押出成形セメント板<br>/ロックウール合成被覆t=25/鉄骨梁         | FP060BM-9408<br>FP060BM-0366-3 | 鉄 材                                                             | 不燃材料（告示第1400号-8） |  |
| 開口部<br>（延焼の恐れあり） | 遮炎性能を有する防火設備                                                    | 個 別                            | アルミサッシ<br>スチール製オーバーサイダー                                         | -                |  |
|                  |                                                                 |                                |                                                                 |                  |  |
|                  |                                                                 |                                |                                                                 |                  |  |

|      |  |  |  |   |   |   |   |      |                         |                                                                  |           |                               |        |  |                  |
|------|--|--|--|---|---|---|---|------|-------------------------|------------------------------------------------------------------|-----------|-------------------------------|--------|--|------------------|
| 特記事項 |  |  |  | 東 | 海 | 陸 | 空 | 製    | 株式会社 fukuro<br>一級建築士事務所 | 〒036-8072<br>青森県弘前市大字清野袋2-9-5<br>TEL0172-55-5697 FAX0172-55-5698 | 工事名称      | 令和6年度（仮称）東消防署併部分署庁舎新築工事（建築工事） |        |  | 図章番号<br><br>A-13 |
|      |  |  |  |   |   |   |   | 国庫名称 |                         |                                                                  | 法企チェックリスト |                               |        |  |                  |
|      |  |  |  |   |   |   |   | 縮尺   |                         |                                                                  | N/S       | 年月日                           | 令和6年2月 |  |                  |




  


車両用物置について  
 $3,000 \times 10,000 + 10,000 \times 1,500 = 45.00 \text{ m}^2$        $< \quad 686.80 / 2 = 343.40 \text{ m}^2$   
 $CH = 1,285 < 1,400$   
 $\therefore$  床面積・階数に算入不要


凡

|                                                                                     |       |
|-------------------------------------------------------------------------------------|-------|
|  | 遮音戸境壁 |
|  | 断熱区画  |

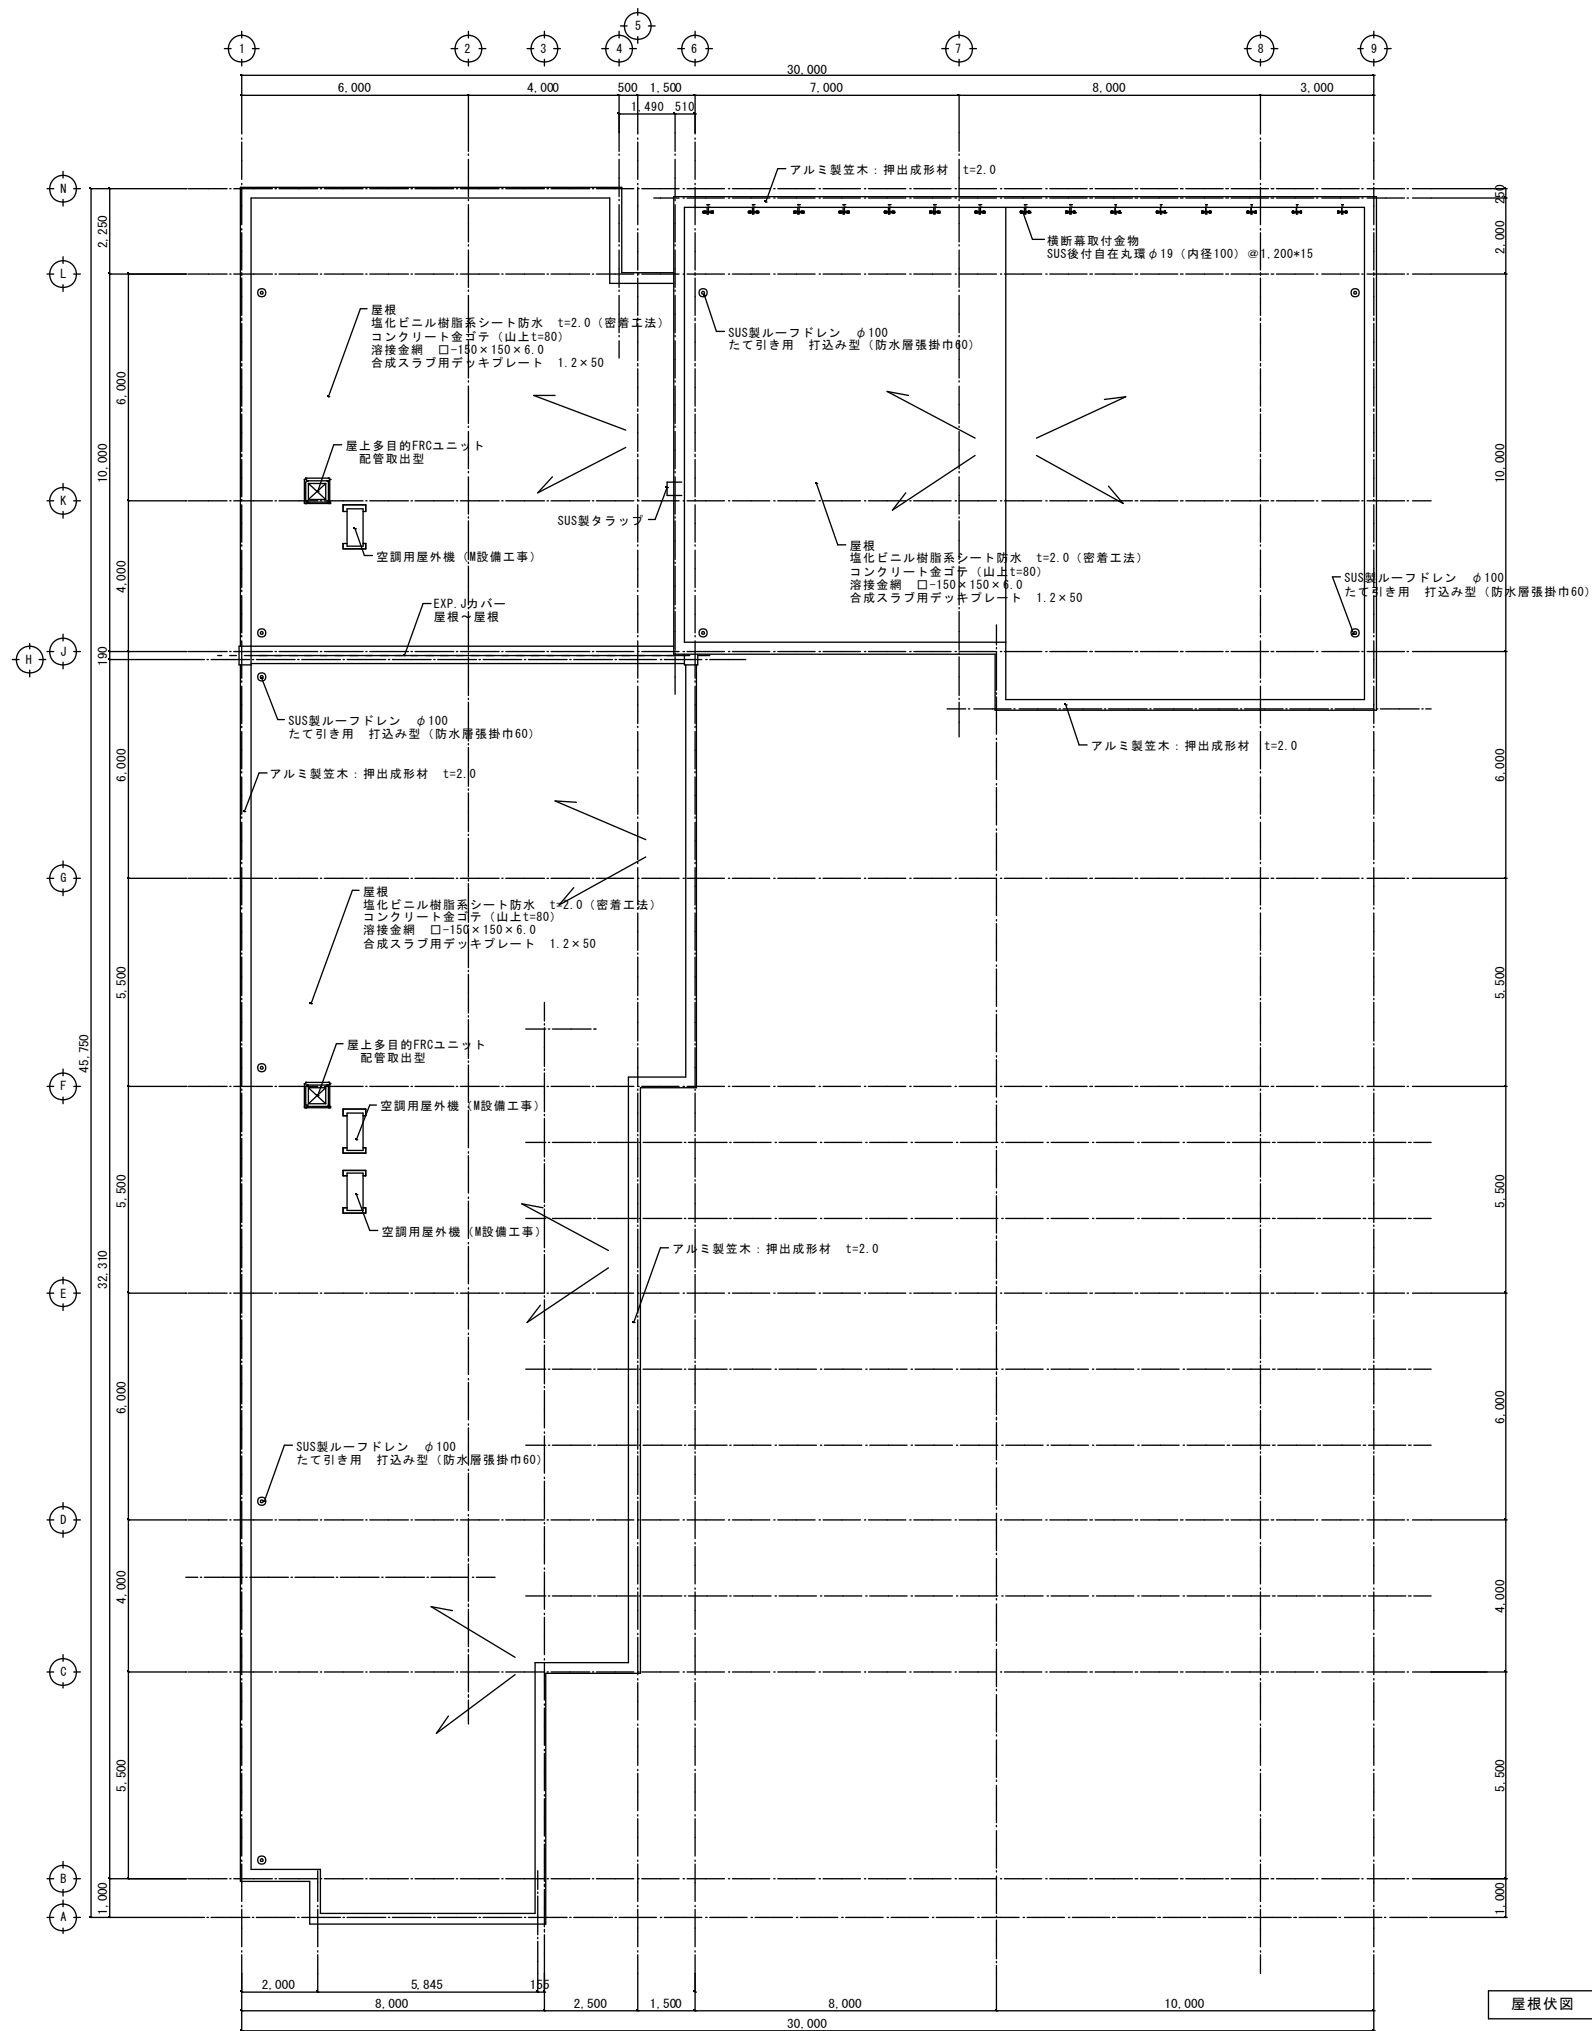


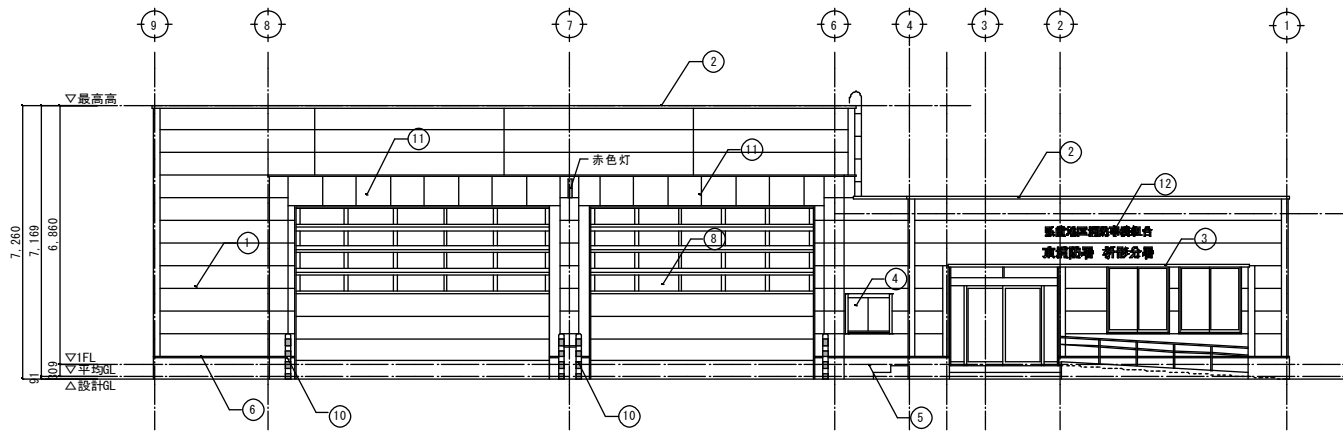


北側立面図 1:100

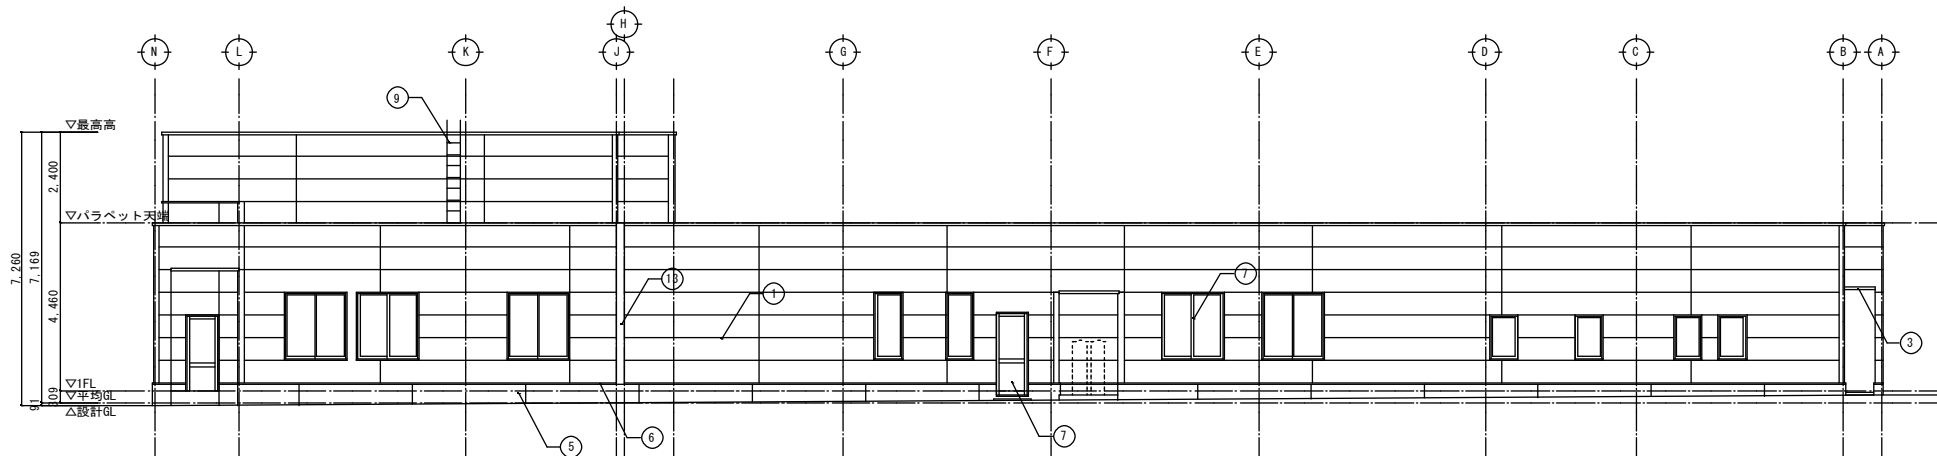

西側立面図 1:100

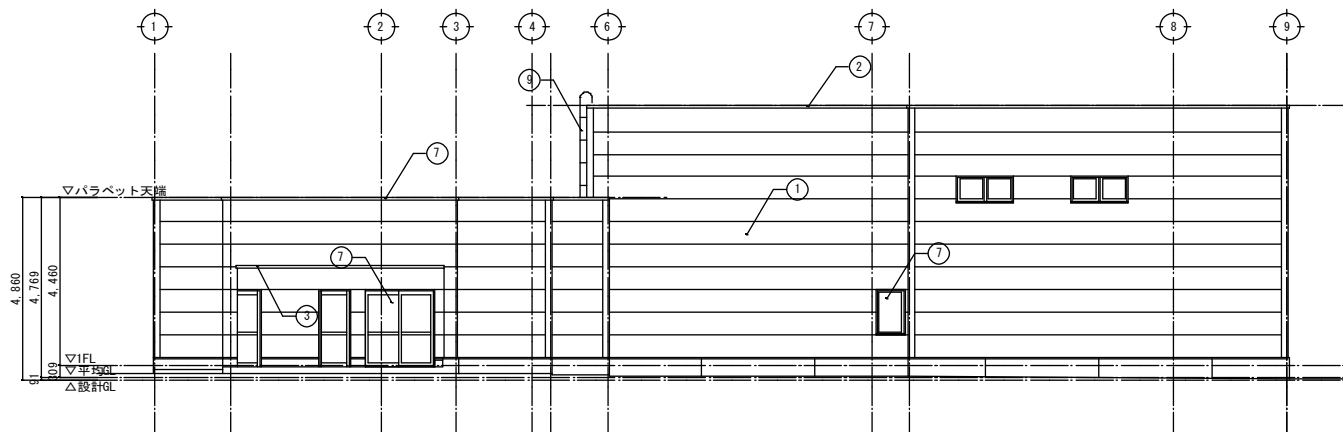


南側立面図 1:100

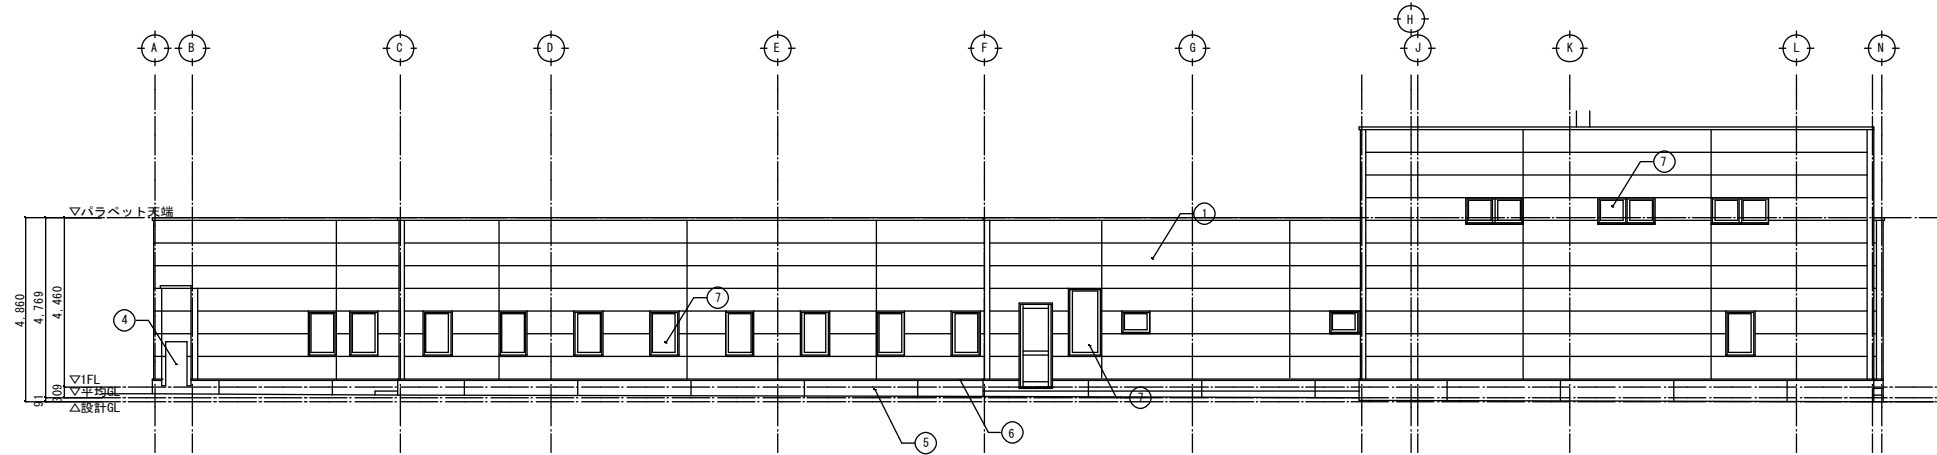

東側立面図 1:100


| 外 部 仕 上 |           |                                                                            |
|---------|-----------|----------------------------------------------------------------------------|
| ①       | 外壁        | 押出成形セメント板(平板)ヨコ張り工法 t=60 複層塗材E (JIS K 5658:2010 上塗1級)通気性 ゆず肌状              |
| ②       | 笠木        | アルミ製(シルバー) 押出成形材 W=300 t=2.0                                               |
| ③       | 軒天井見切     | アルミ製(シルバー) 押出成形見切材 W=70 t=1.5                                              |
| ④       | 靴洗い壁      | コンクリート打放し補修(合板化粧型枠 RCラーメンA種)化粧目地 耐候性塗料塗りDP(A種)                             |
| ⑤       | 基礎立上り     | コンクリート打放し補修(B種)化粧目地(W=15@3,000)仕上 透湿性吸水防止材(シリコン系)                          |
| ⑥       | 外壁、基礎見切部  | ステンレス製水切 t=1.0 水抜パイプ(60箇所)                                                 |
| ⑦       | 開口部       | アルミサッシ(ビル用)複層ガラス                                                           |
| ⑧       | 開口部       | オーバースライダー コンビネーションパネル(アルミパネル・ファイバーグラスパネル)電動式コンビネーション型                      |
| ⑨       | タラップ      | ステンレス製 W=400                                                               |
| ⑩       | ガードパイプ    | 亜鉛メッキ鋼板 焼付塗装(黄・黒)φ165.2×4.5 H=1,700(見え掛り:1,200 埋込:500)                     |
| ⑪       | 幕板        | アルミ成型パネルt=2.0 フッ素樹脂焼付塗装 箱曲加工                                               |
| ⑫       | 館名サイン     | チャンネル文字:ステンレス製焼付塗装 ブラック艶消し 弘前地区消防事務組合:H300 W300 D25 東消防署新館分署:H250 W250 D25 |
| ⑬       | EXP. Jカバー | アルミ製(耐火仕様)クリアランス100タイプ                                                     |
| ⑭       | 掲示板       | 屋外仕様(ガラス戸、マグネットボード)                                                        |





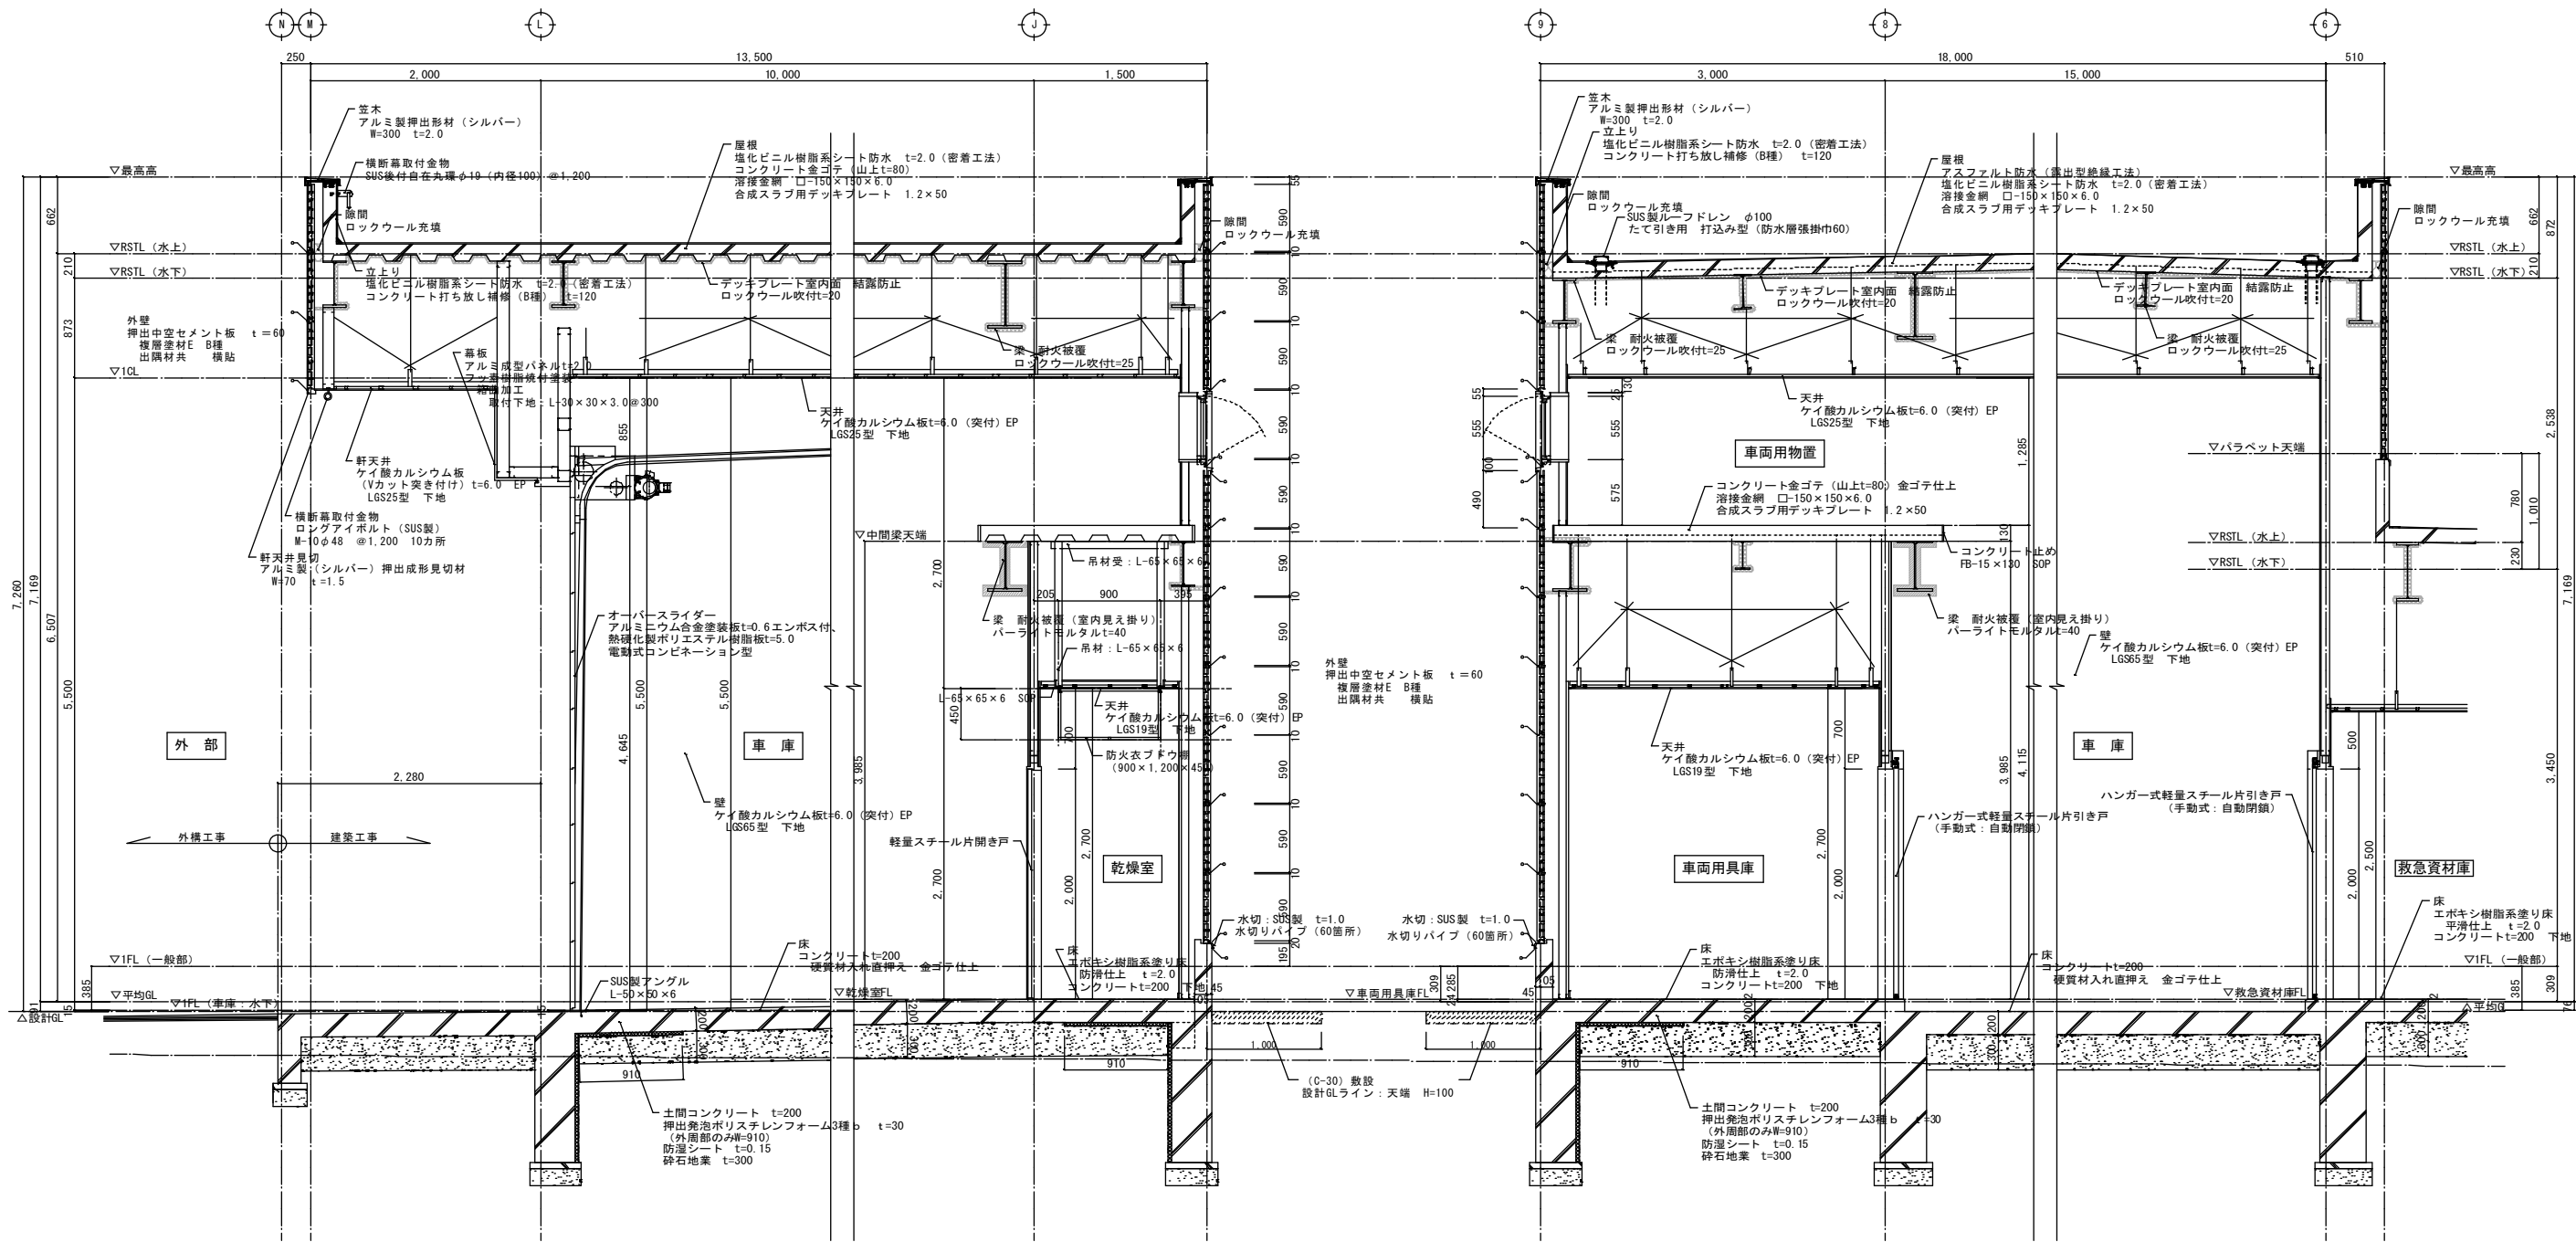





矩 計 図 1 1 : 30



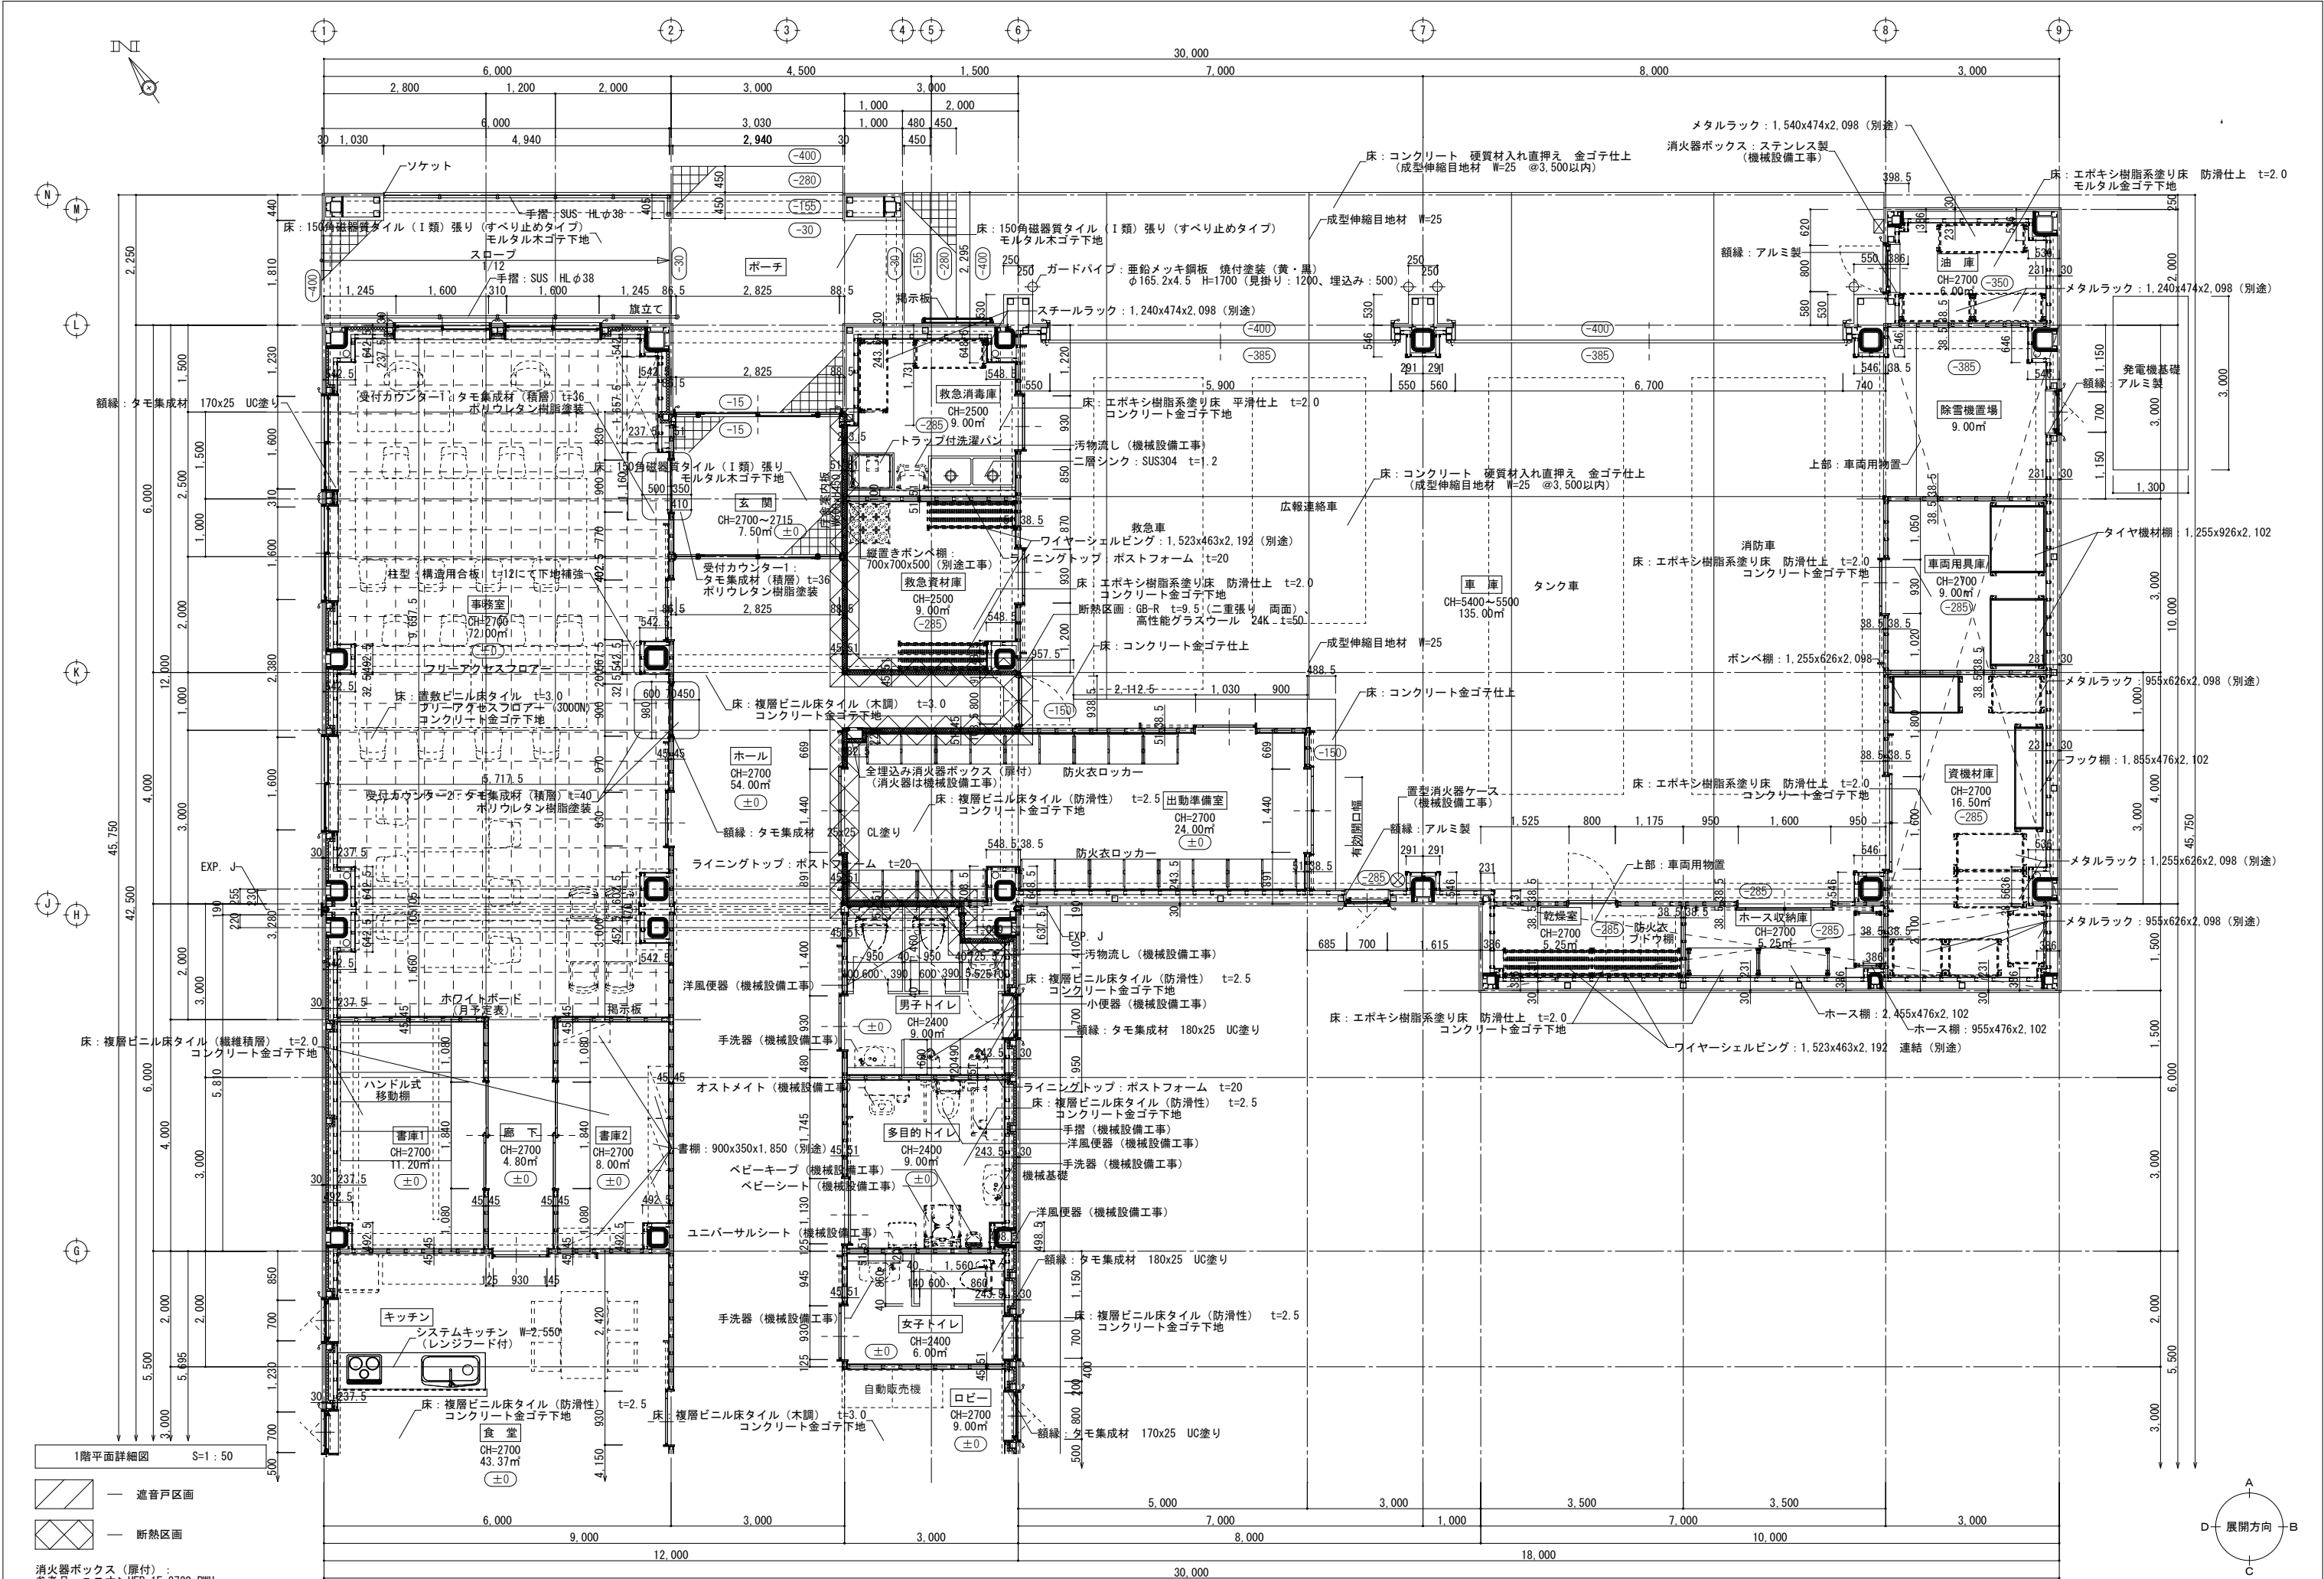












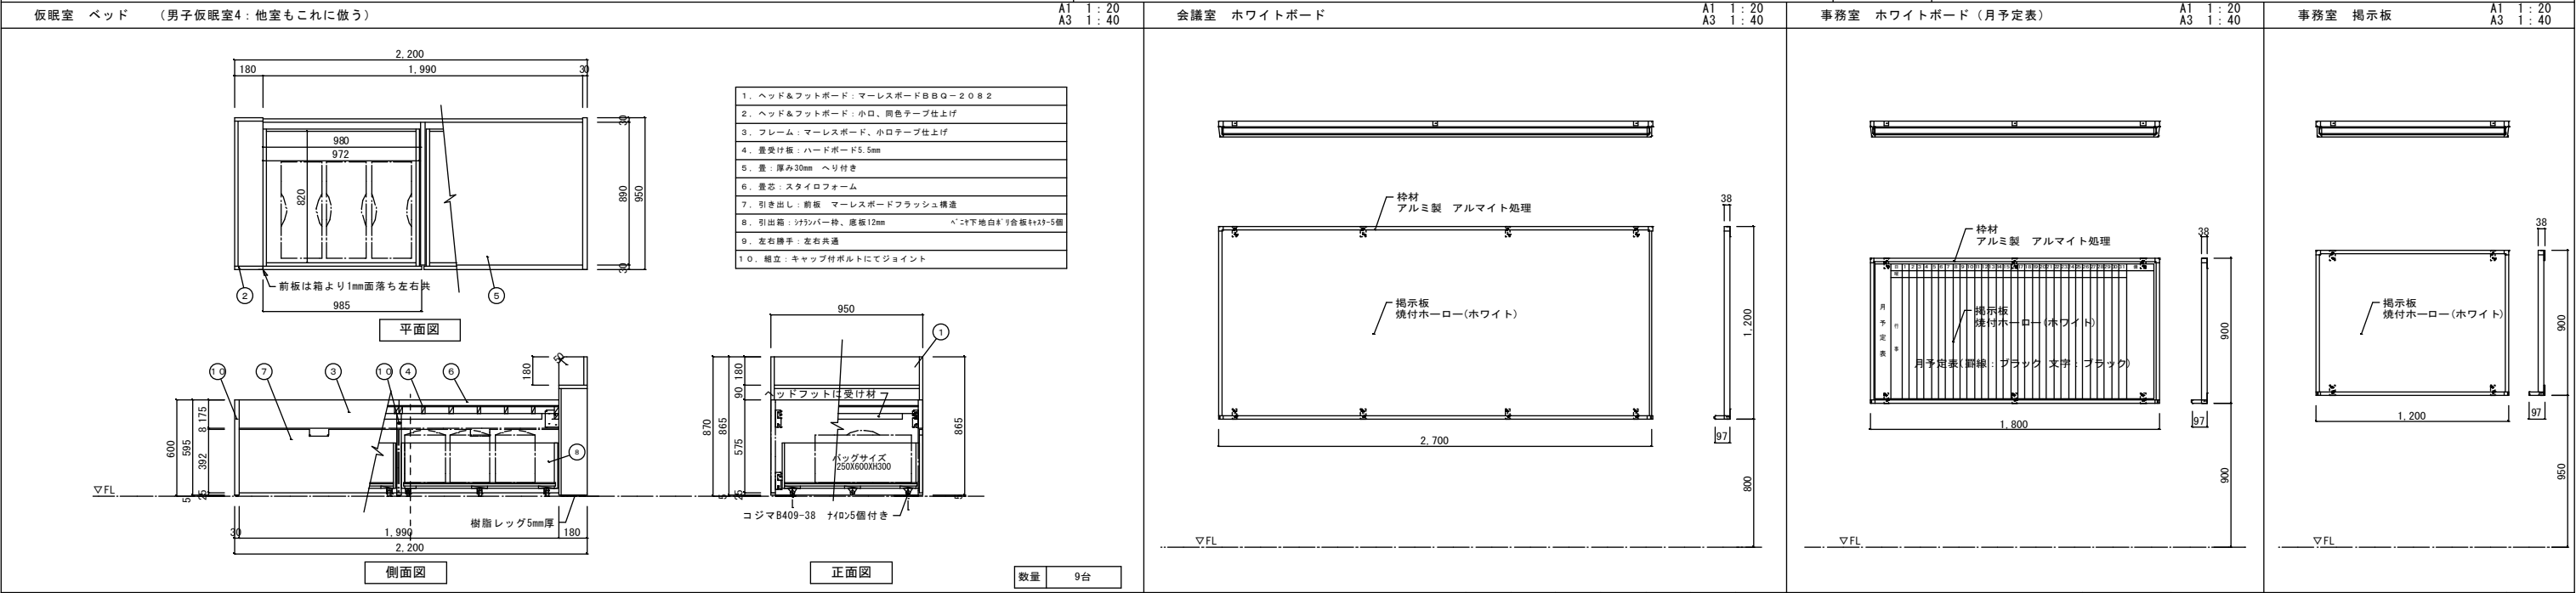
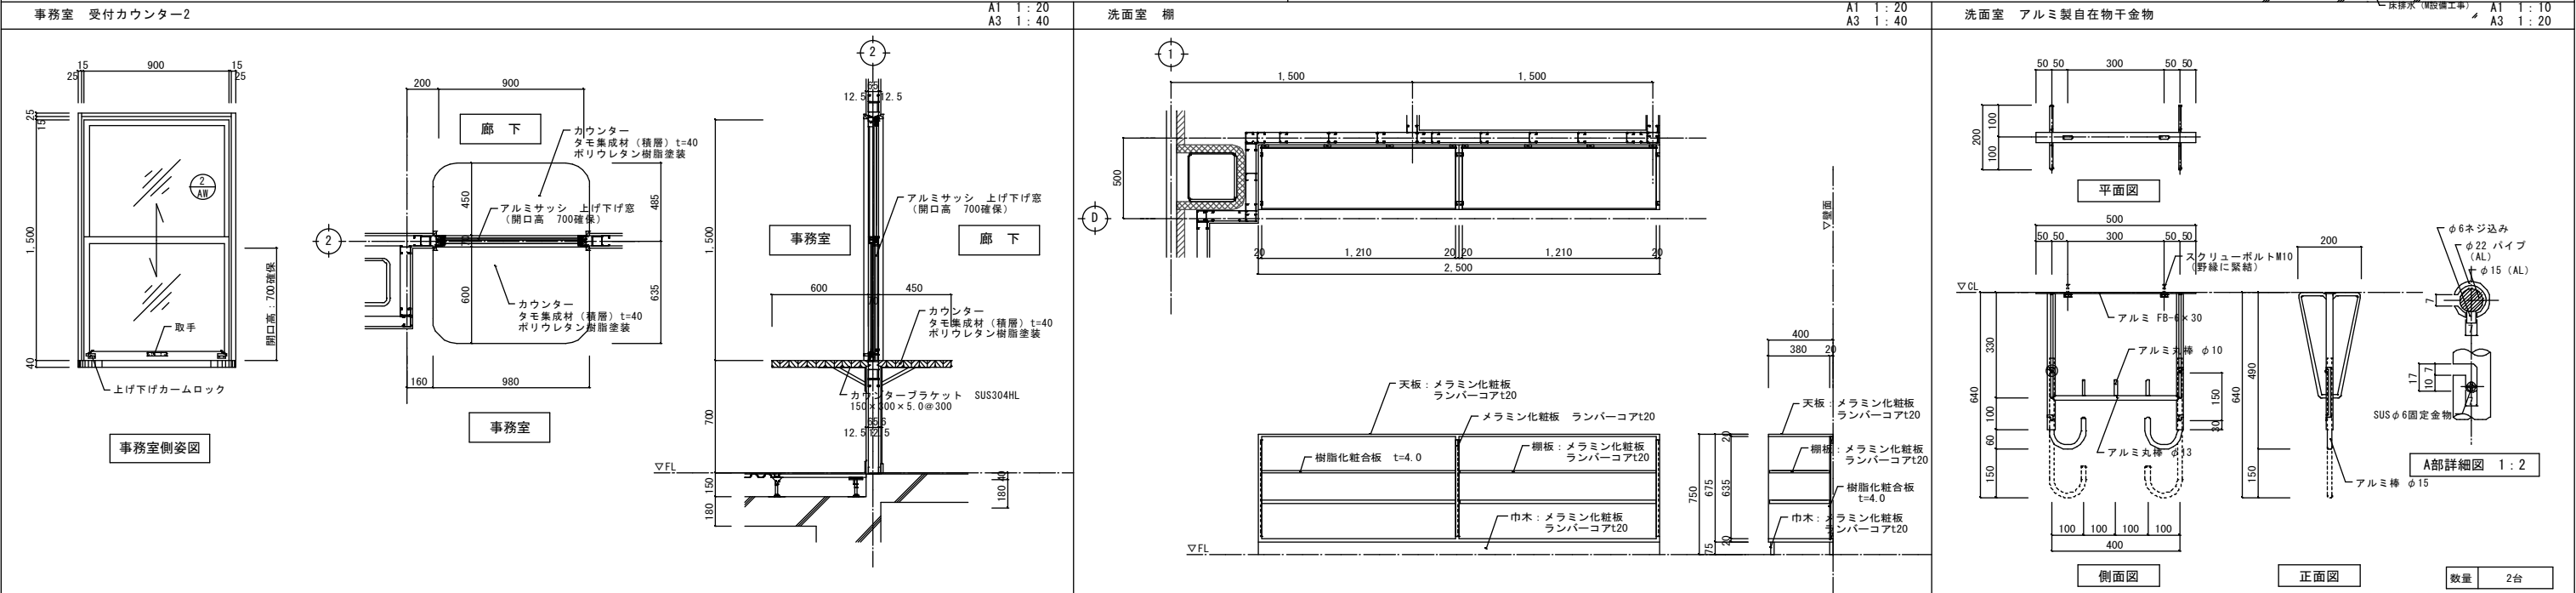
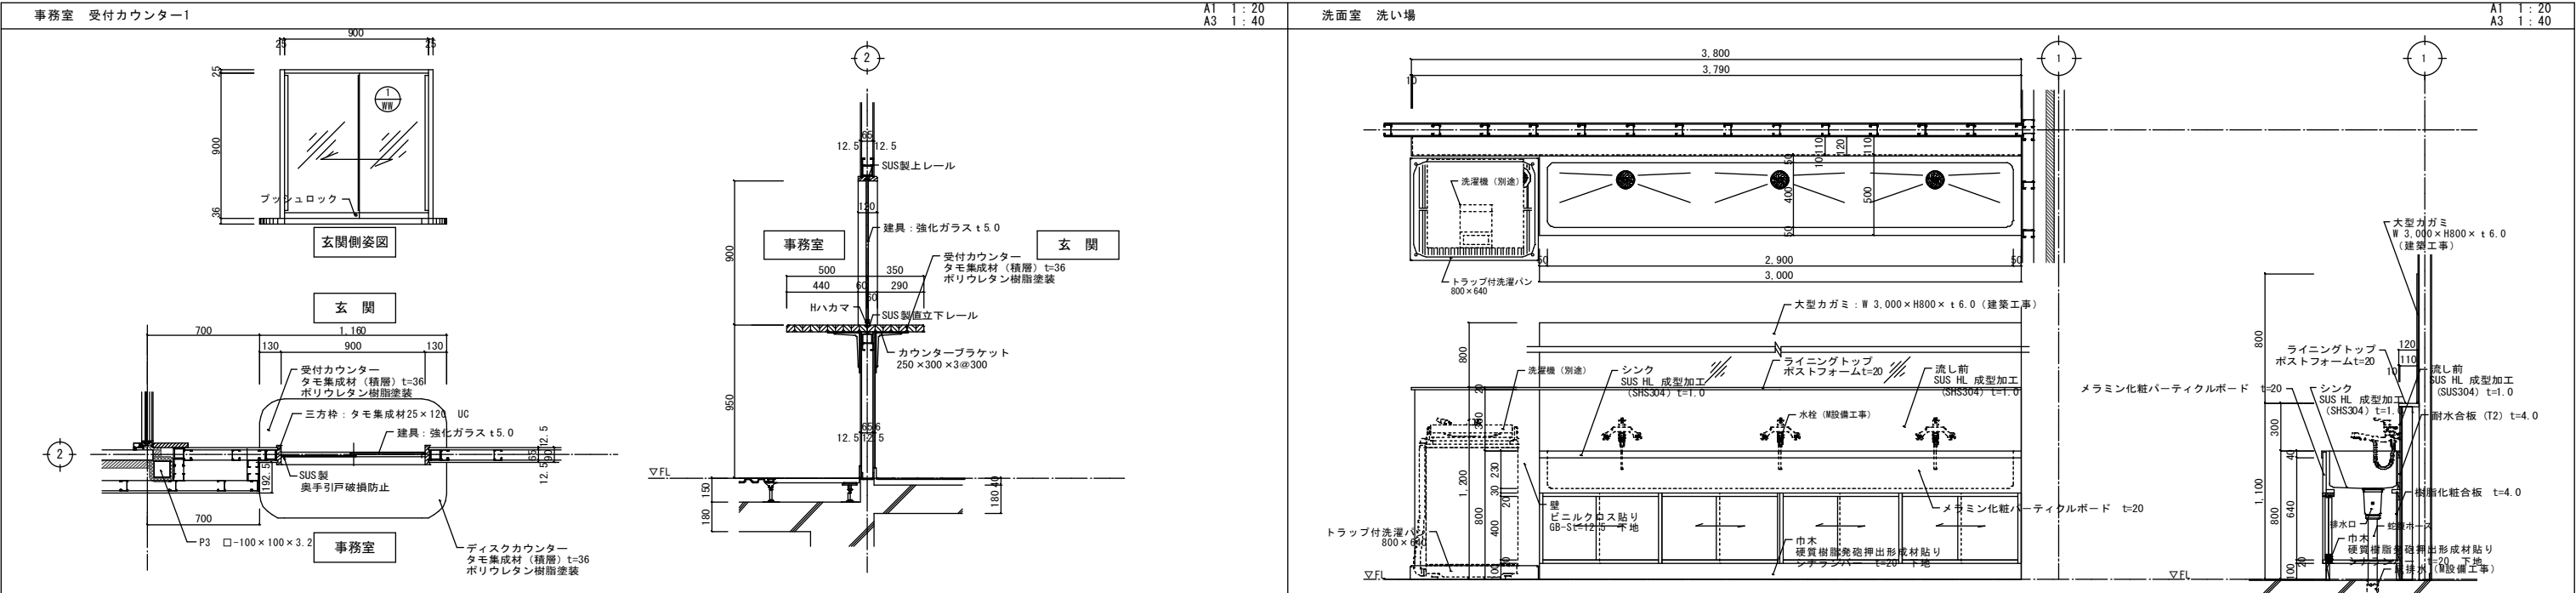


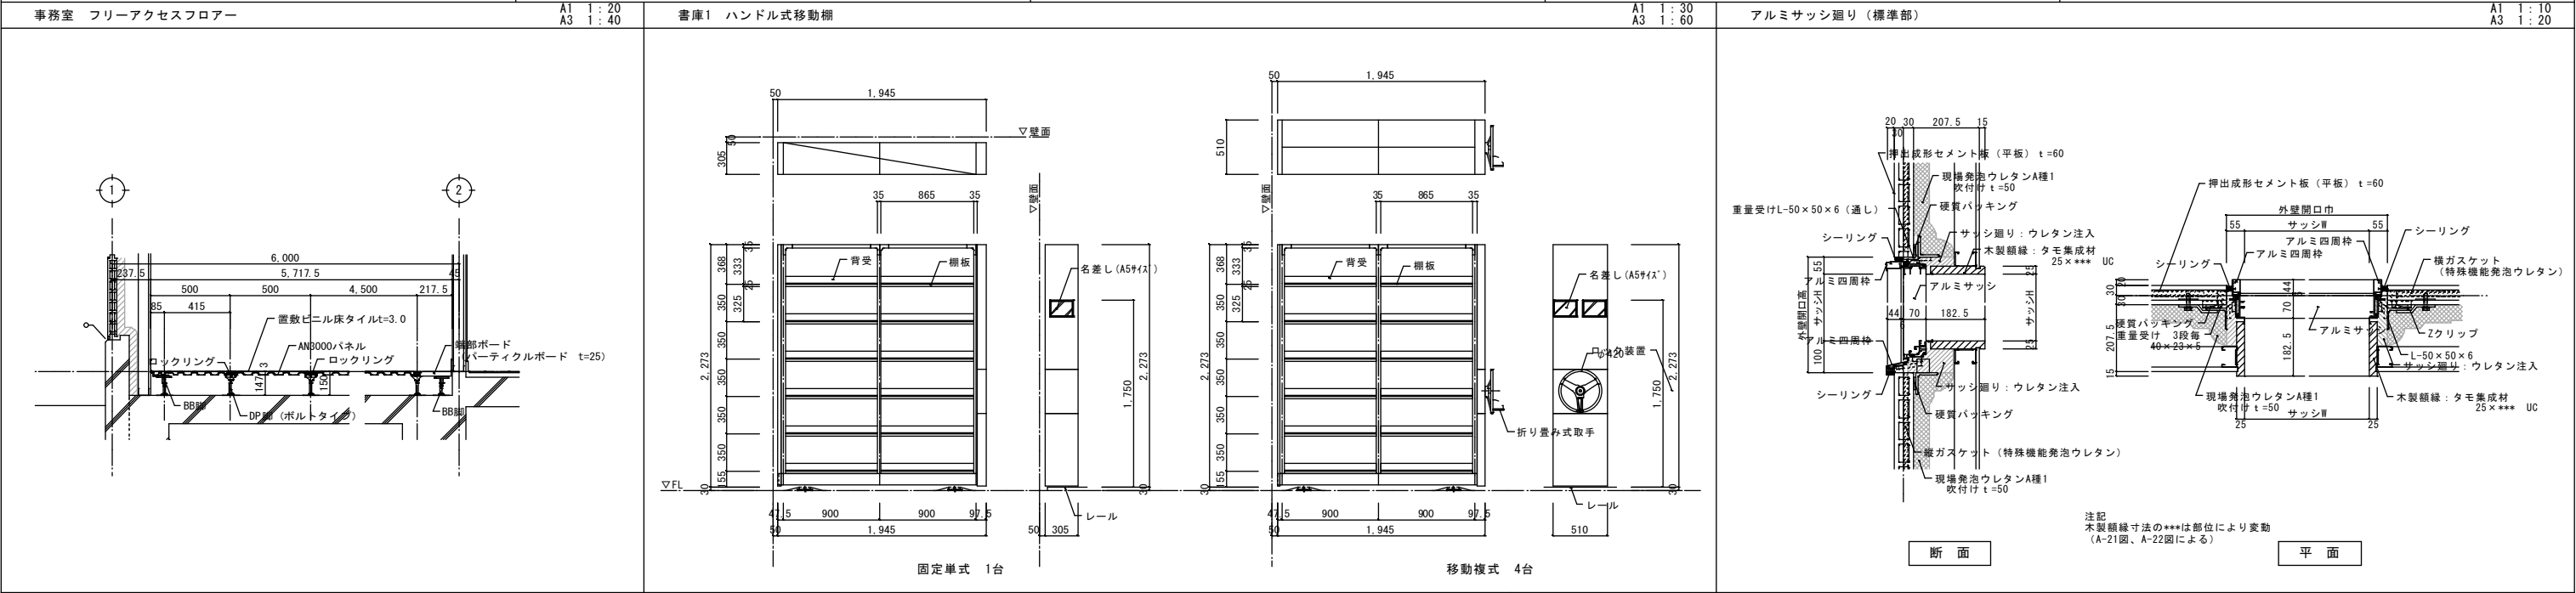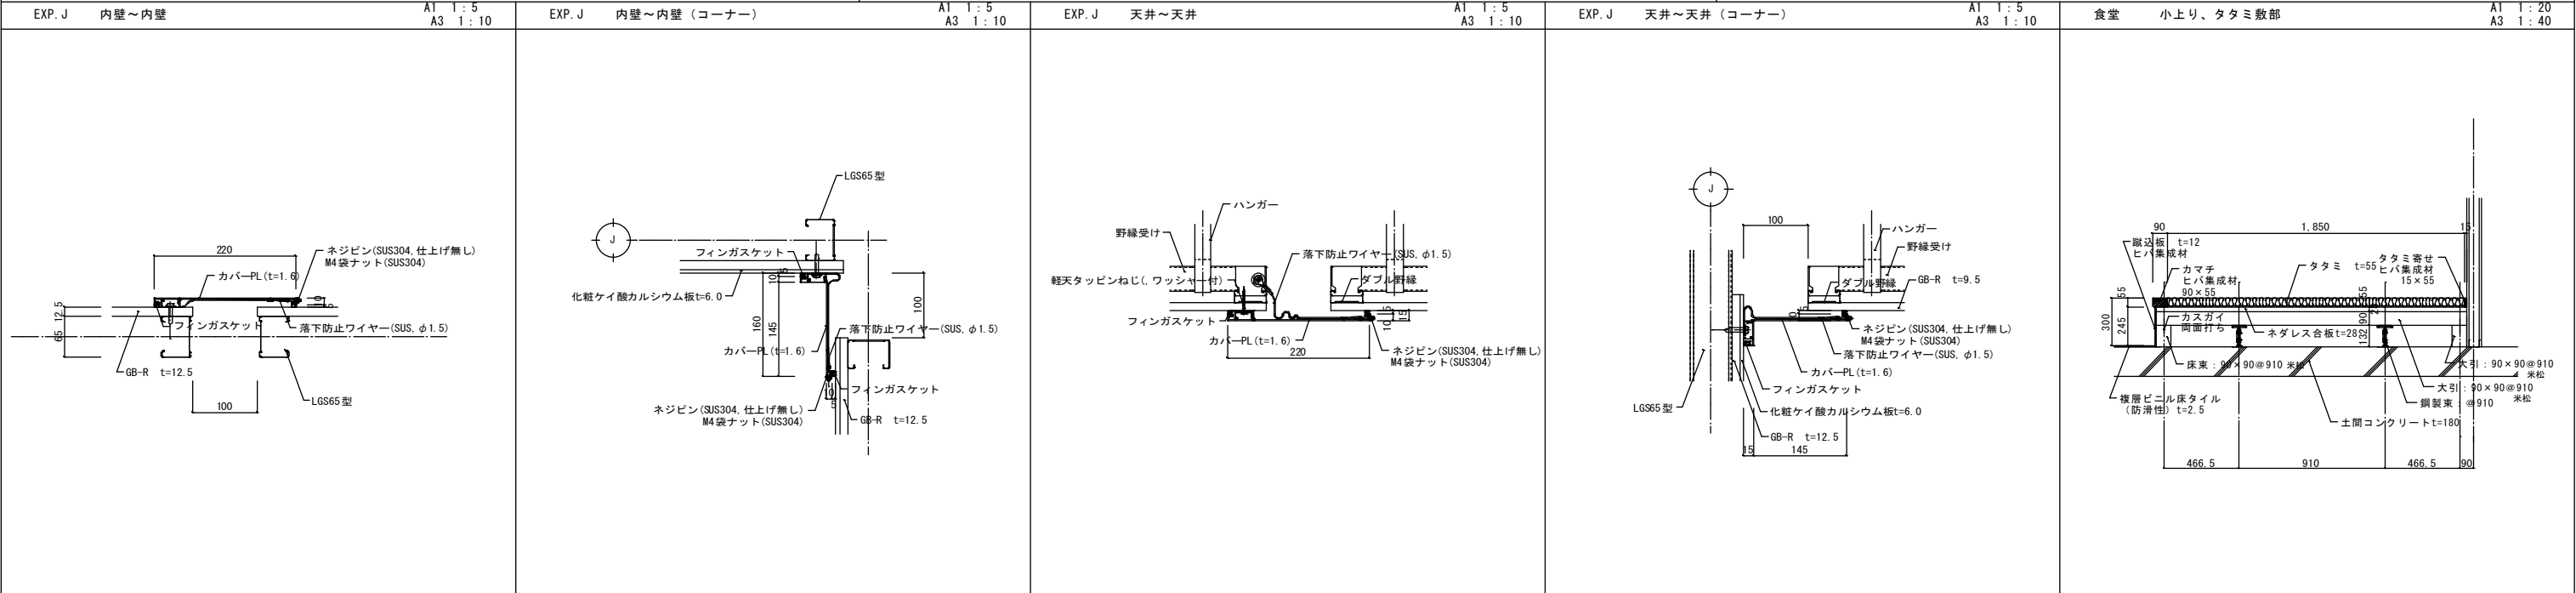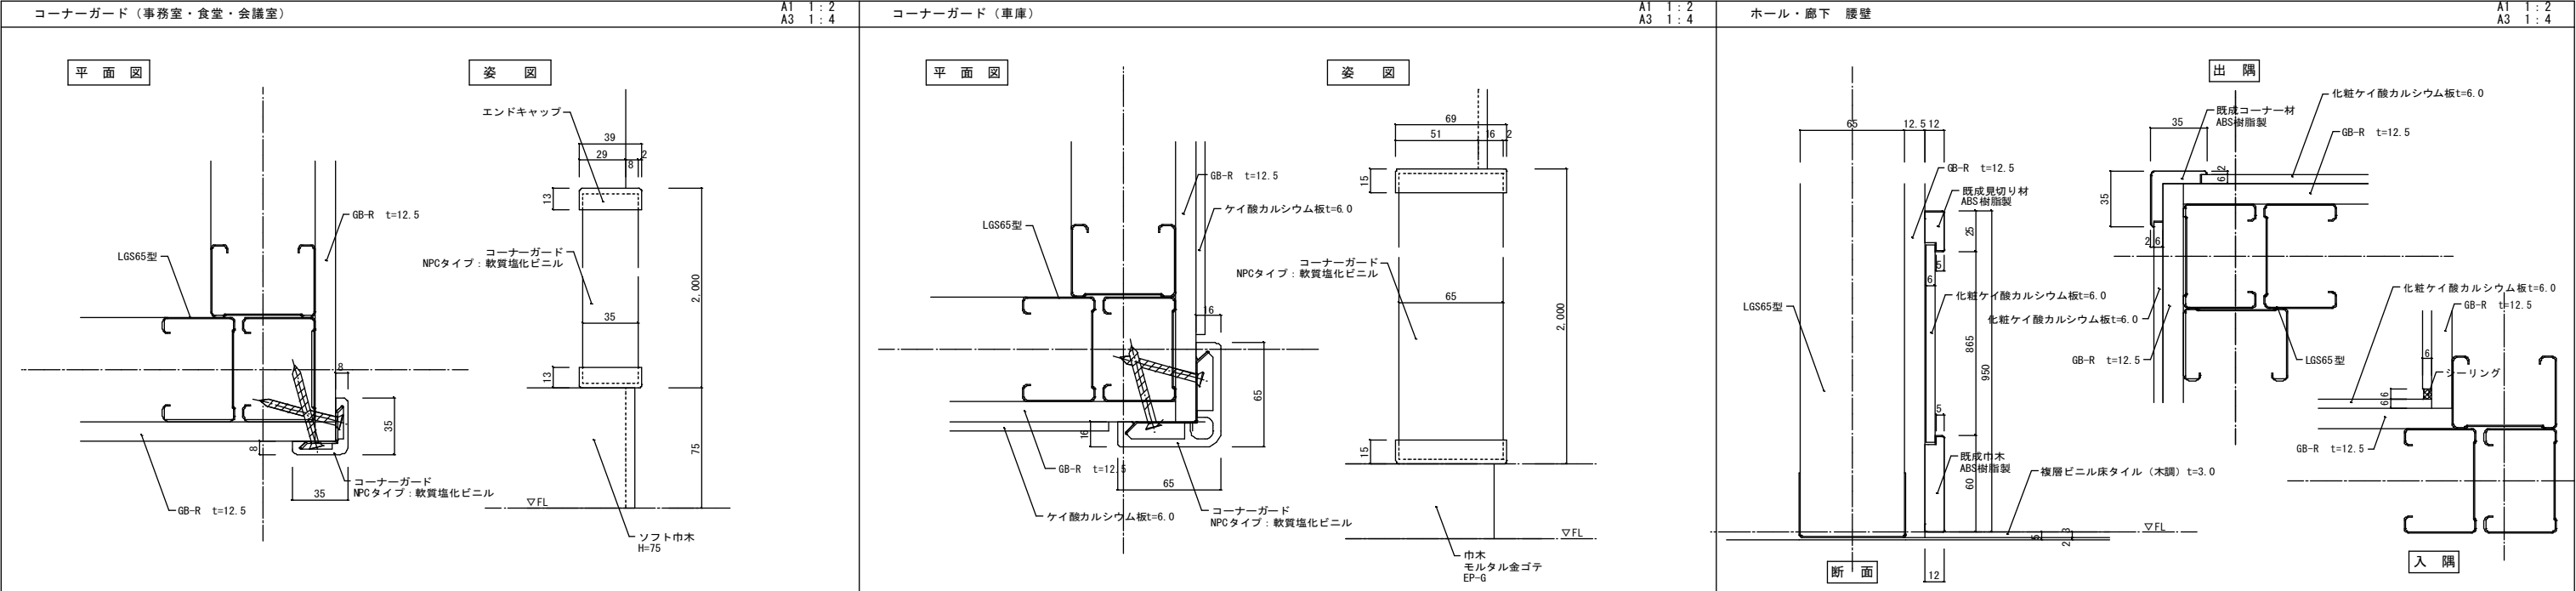






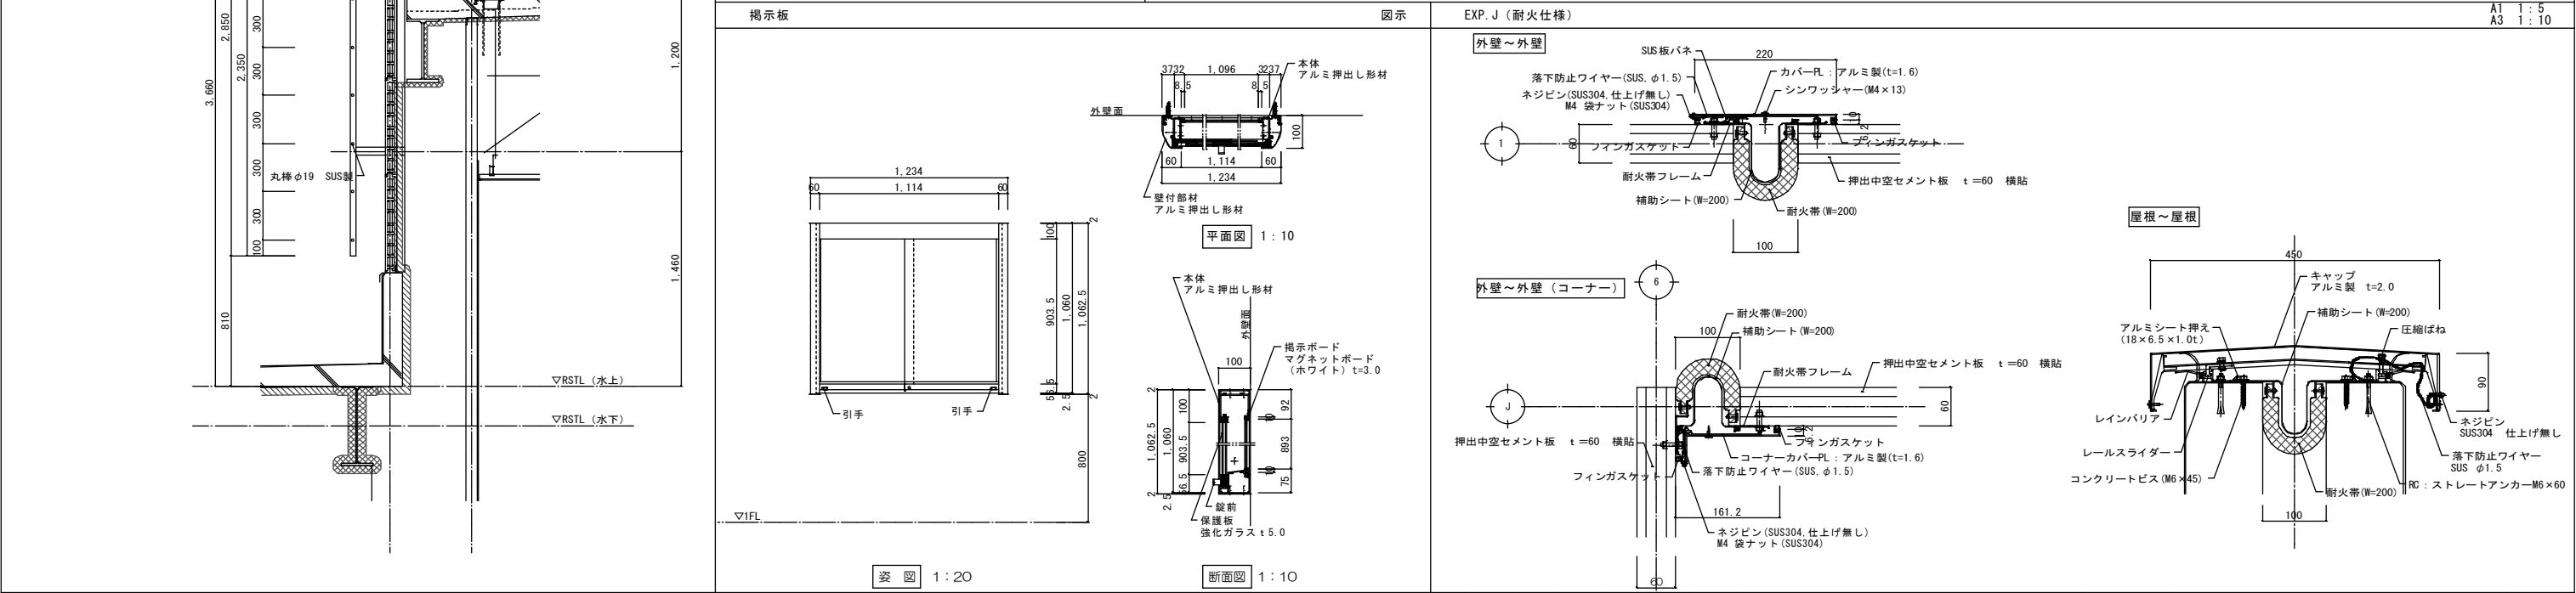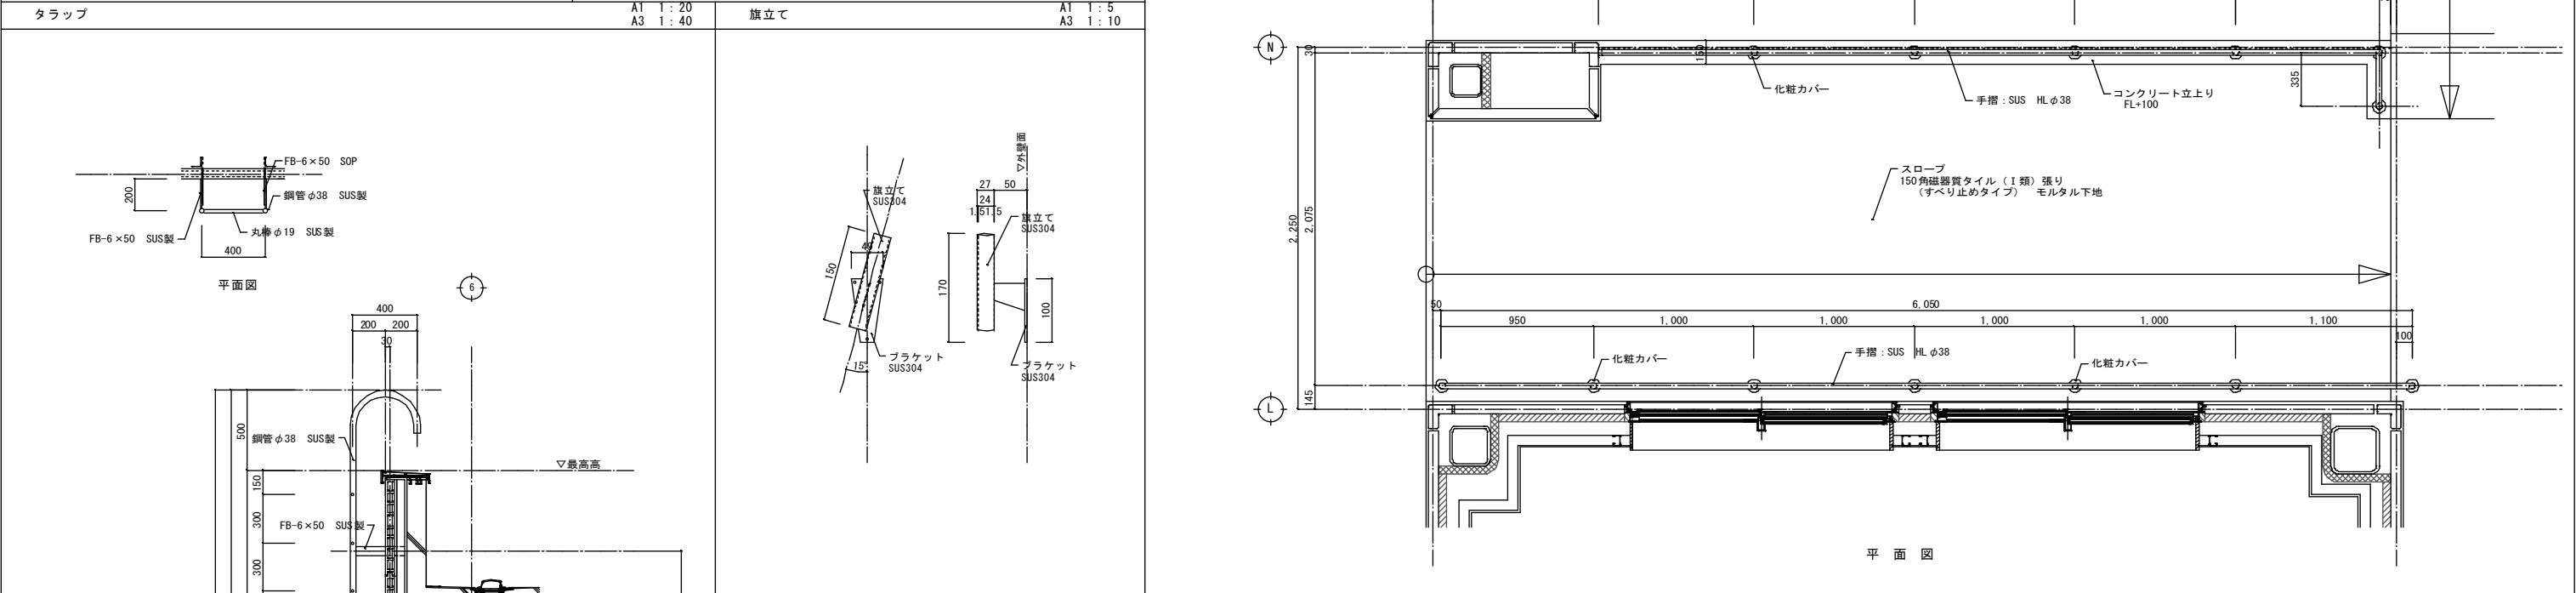
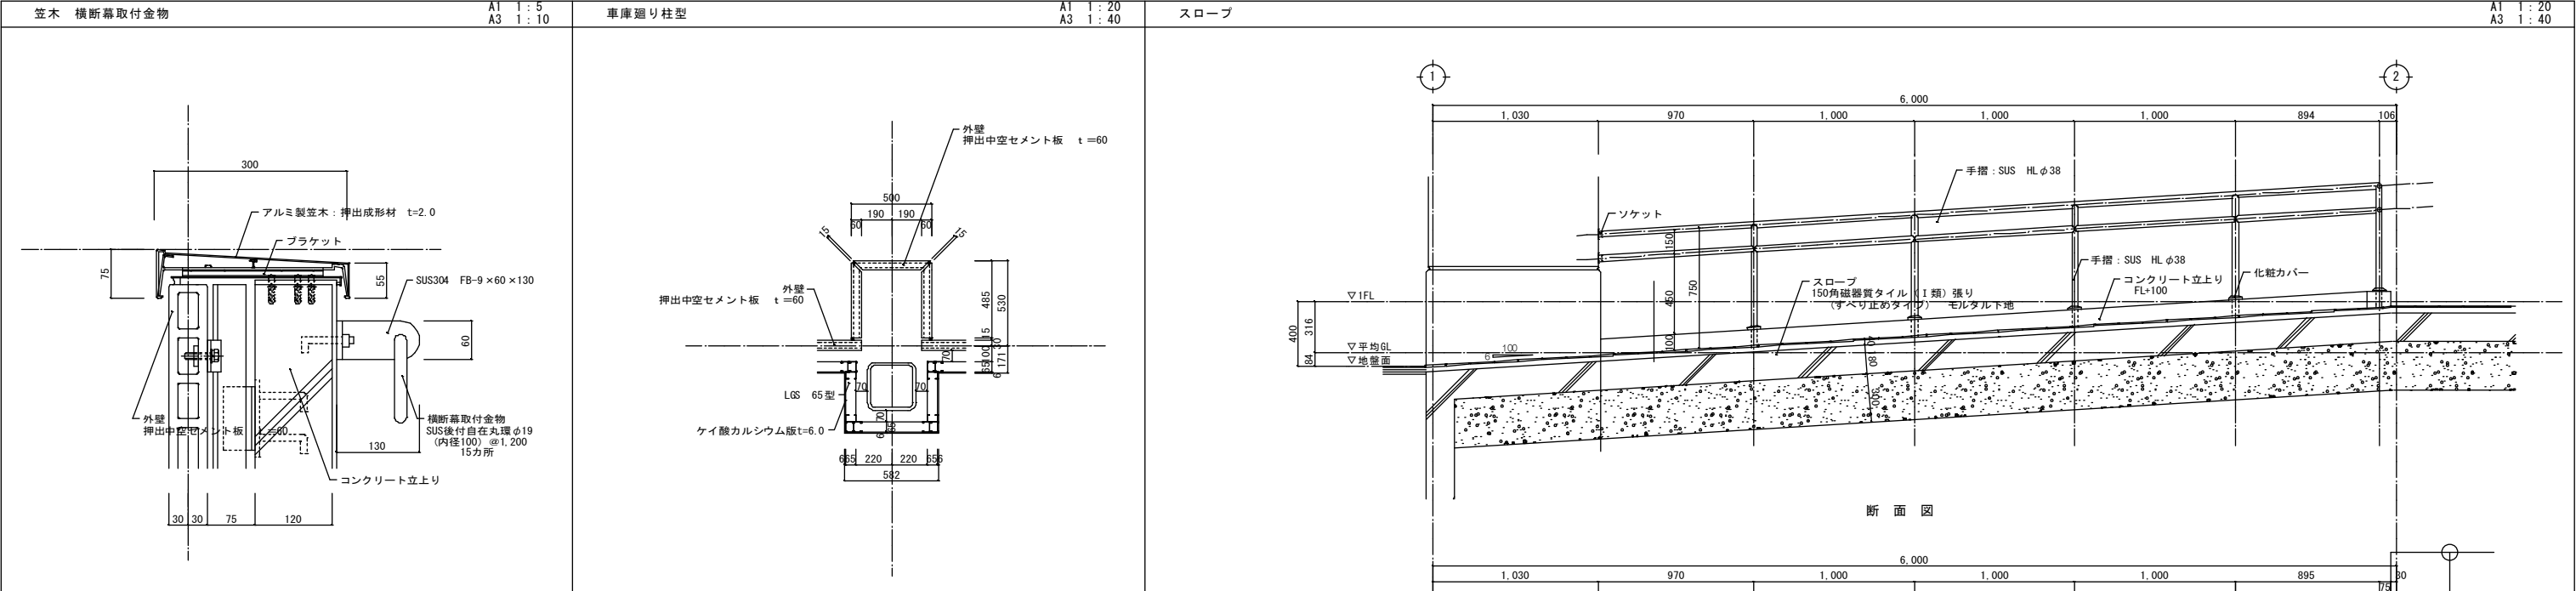

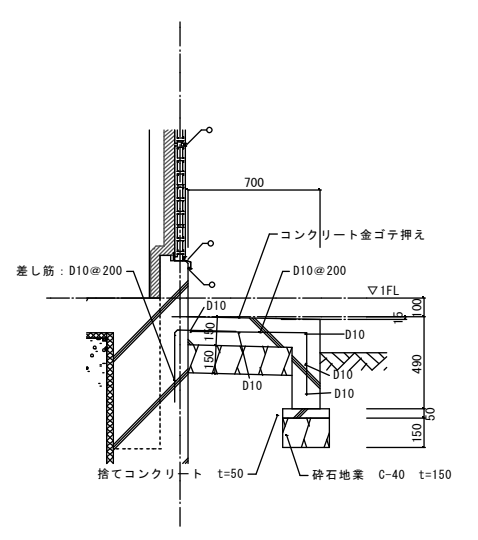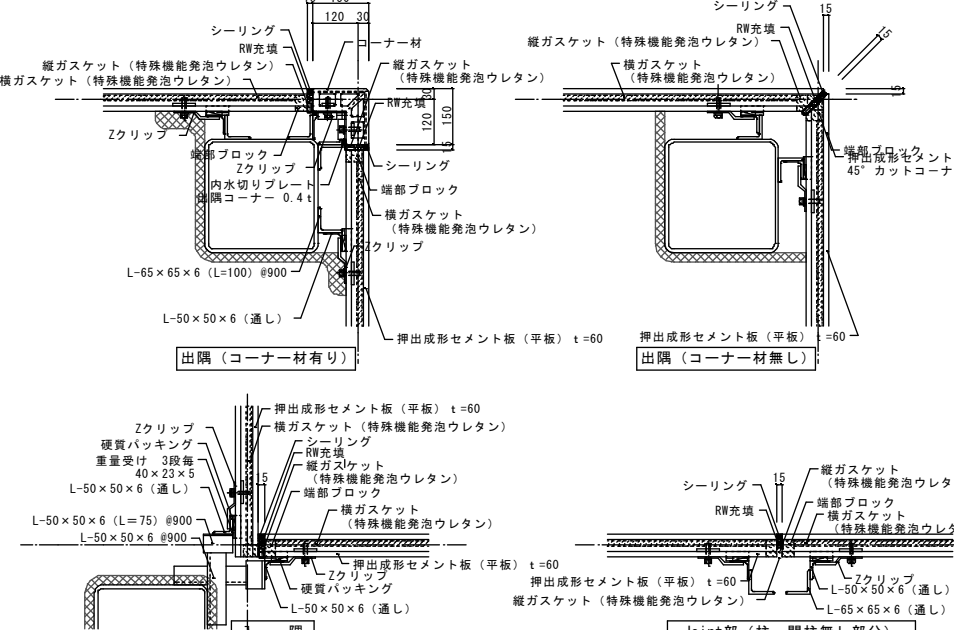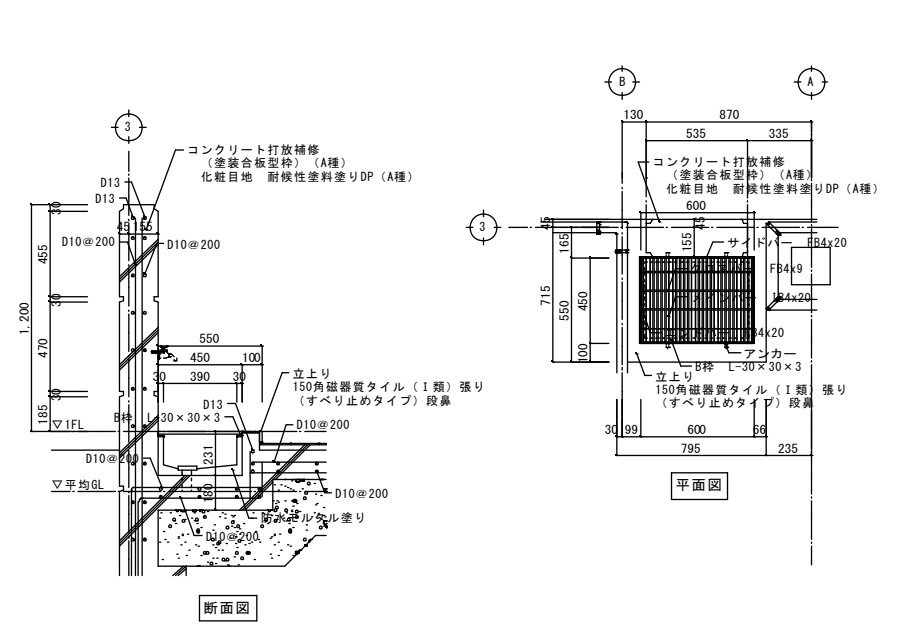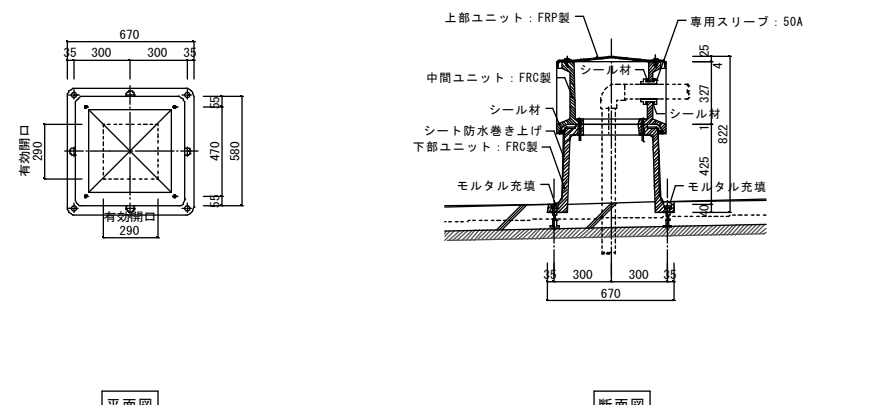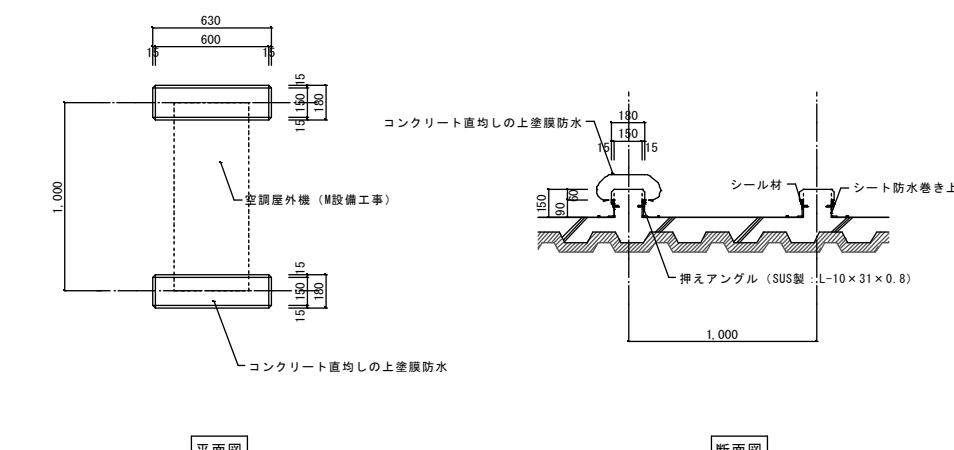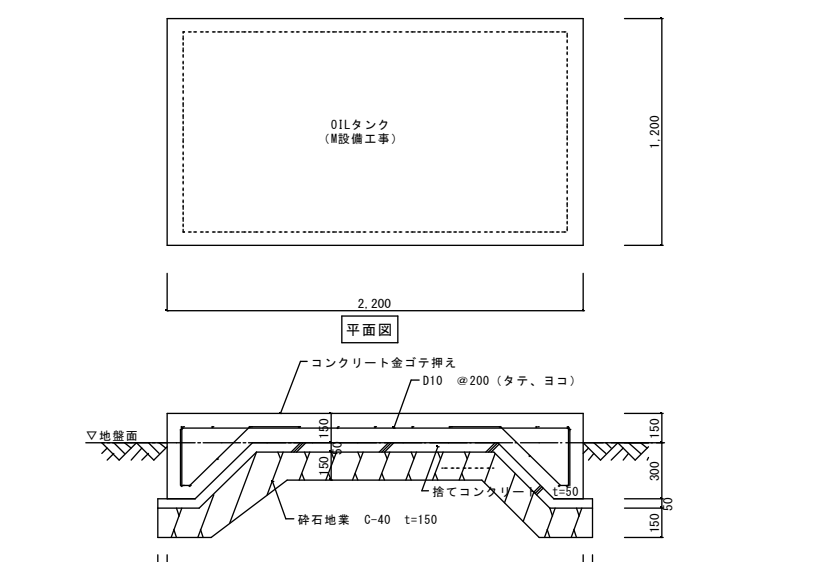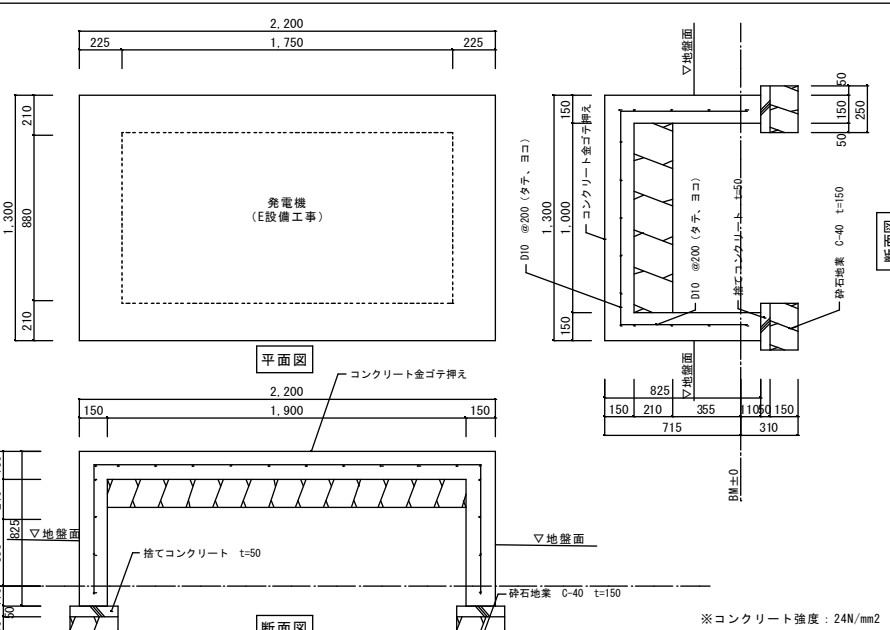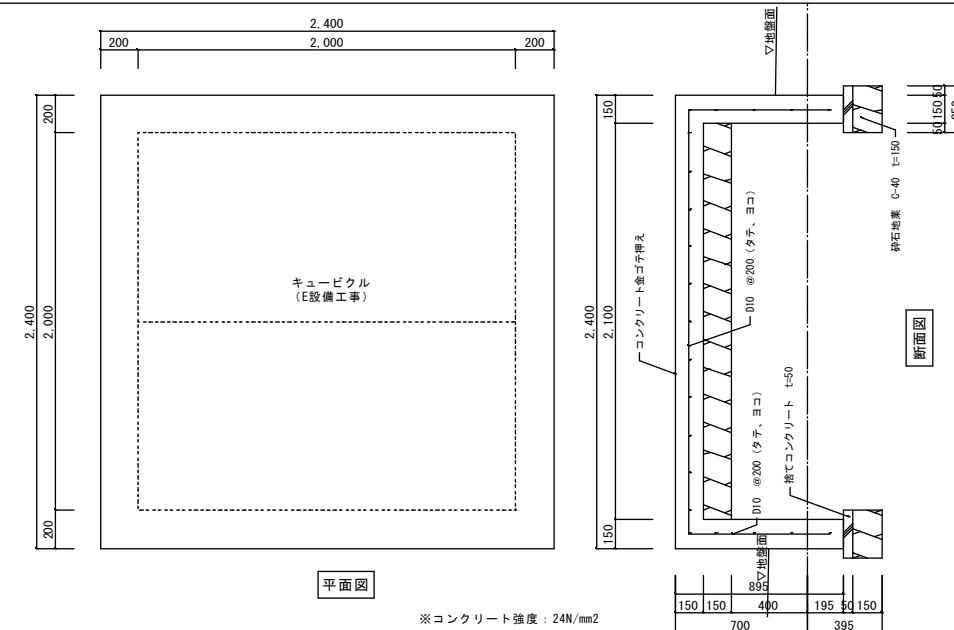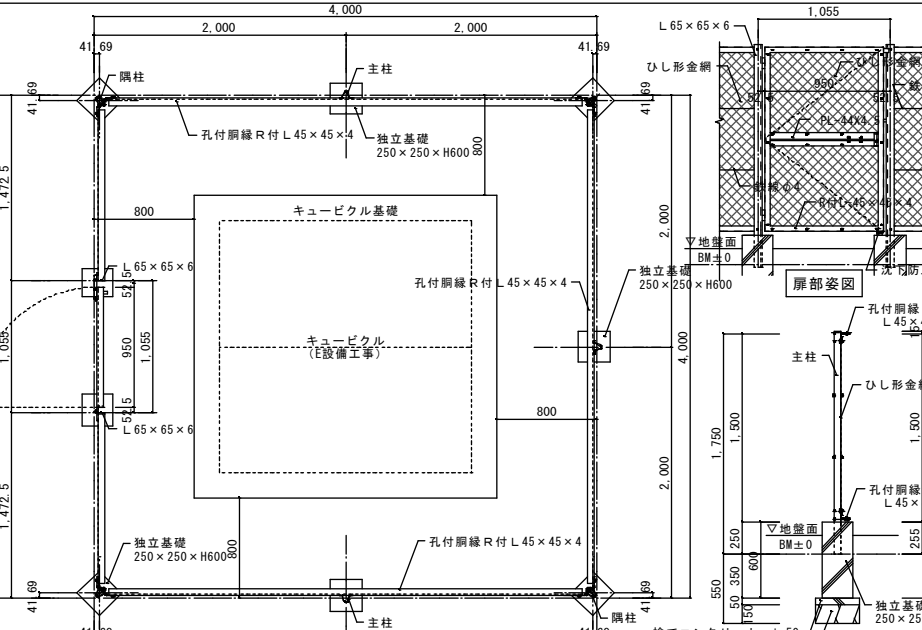
|   |   |   |
|---|---|---|
| <div>機械基礎</div> <div></div> <div>※コンクリート強度：24N/mm2</div>     | <div>外壁（押出成型セメント板）</div> <div></div>                                                   | <div>南側ポーチ 靴洗い</div> <div></div>   |
| <div>屋上多目的FRCユニット 配管取出型</div> <div></div> <div>数量2台</div>  | <div>機械基礎（屋上）</div> <div></div> <div>※コンクリート強度：スラブコンクリート強度に倣う</div> <div>数量3カ所</div> | <div>01Lタンク基礎</div> <div></div> <div>※コンクリート強度：24N/mm2</div>   |
| <div>発電機基礎</div> <div></div> <div>※コンクリート強度：24N/mm2</div> | <div>キュービクル基礎</div> <div></div> <div>※コンクリート強度：24N/mm2</div>                        | <div>積雪V型ネットフェンス（キュービクル囲い）</div> <div></div> <div>※コンクリート強度：24N/mm2</div>   |
| <div>特記事項</div> <div></div>   | <div>図面管理</div> <div></div>   | <div>株式会社fukuro</div> <div>〒036-8072 青森県弘前市大字清野線2-9-5<br/>TEL0172-55-5697 FAX0172-55-5698</div> <div>一級建築士事務所 青森県知事登録 第1680号<br/>一級建築士 大臣登録 第211521号 齋藤 義孝</div> <div>工事名称 令和6年度（仮称）東消防署併形分署庁舎新築工事（建築工事）</div> <div>図面名称 外部詳細図（2）</div> <div>縮尺 図示</div> <div>年月日 令和6年2月</div> <div>図面番号 A-28</div> |


|    |   |
|----|---|
| 玄関 |   |
| 床  | 仕上 150角磁器質タイル（1類）張り（すべり止めタイプ）<br>下地 コンクリート金ゴテ、モルタル木ゴテ                                                   |
| 巾木 | 仕上 アルミ成型材 t=2.0<br>高さ 60                                                                                |
| 壁  | 仕上 化粧ケイ酸カルシウム板 t=6.0（突付）<br>下地 LGS 65型、GB-S t=12.5                                                      |
| 天井 | 仕上 ロックウール吸音板 t=12（300×600） CH:2,700～2,715<br>下地 LGS 19型、GB-R t=9.5                                      |
| 廻縁 | 仕上 アルミ製                                                                                                 |
| 備考 | 建築 受付カウンター1：タモ集成材（積層） t=36<br>ポリウレタン樹脂塗装、<br>SUS床見切、<br>庁舎案内板：枠材/SUS HL・表示基盤/<br>アルミアルマイト・シルク印刷 600×450 |
| 設備 | -   |

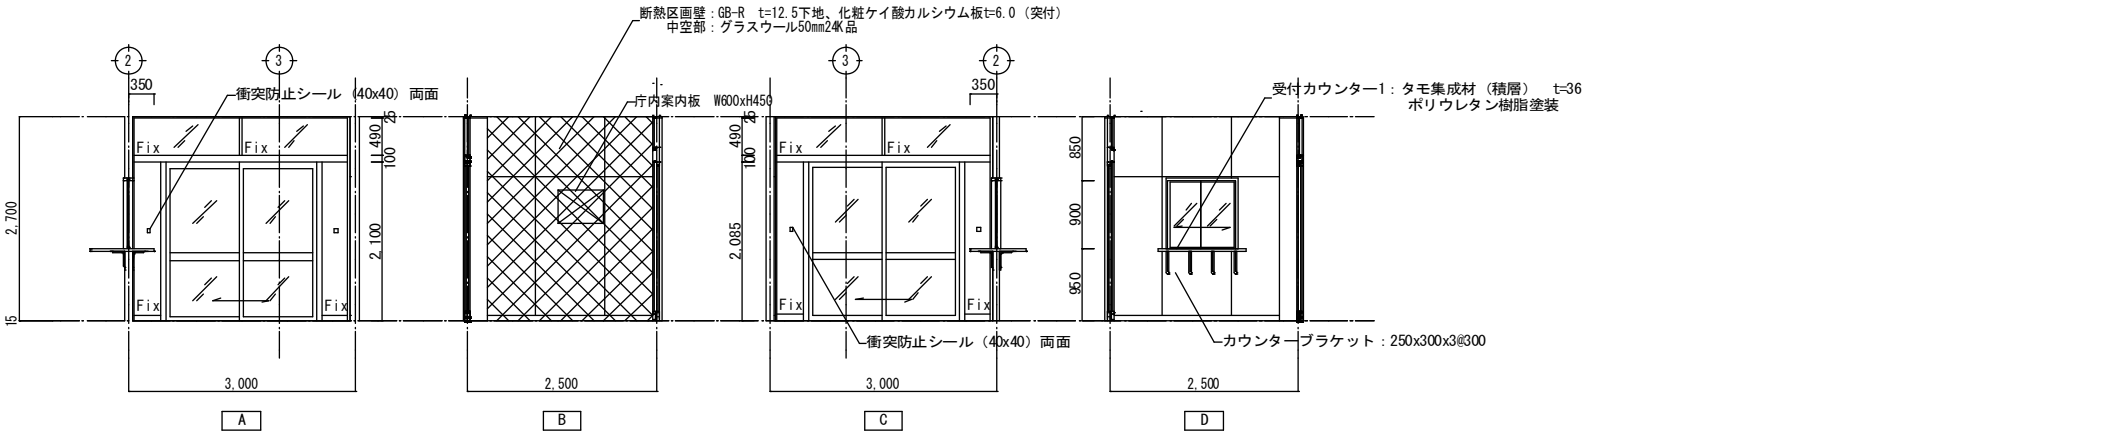

|        |   |
|--------|---|
| 事務室、廊下 |   |
| 床      | 仕上 置敷ビニル床タイル t=3.0<br>フリーアクセスフロア-3000N<br>下地 コンクリート金ゴテ   |
| 巾木     | 仕上 ソフト巾木<br>高さ 75   |
| 壁      | 仕上 ビニルクロス貼り<br>下地 LGS 65型、GB-R t=12.5   |
| 天井     | 仕上 ビニルクロス貼り CH:2,700<br>下地 LGS 19型、GB-R t=9.5   |
| 廻縁     | 仕上 塩ビ製   |
| 備考     | 建築 受付カウンター1：タモ集成材（積層） t=36<br>ポリウレタン樹脂塗装、<br>受付カウンター2：タモ集成材（積層） t=40<br>ポリウレタン樹脂塗装、<br>掲示板：ビニルレザー貼（透明アクリルカバー付）、<br>ホワイトボード：1800x900（月予定表）、<br>室名札、カーテンBOX（AX150 同等品） |
| 設備     | -   |

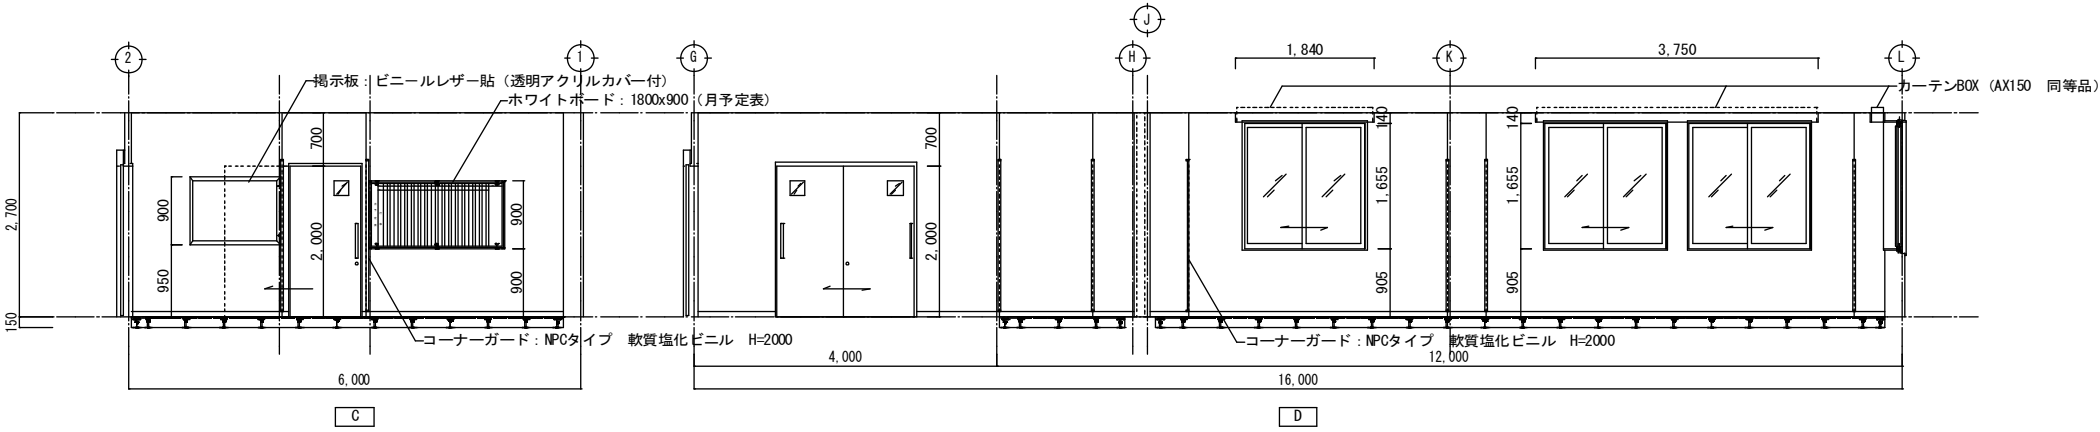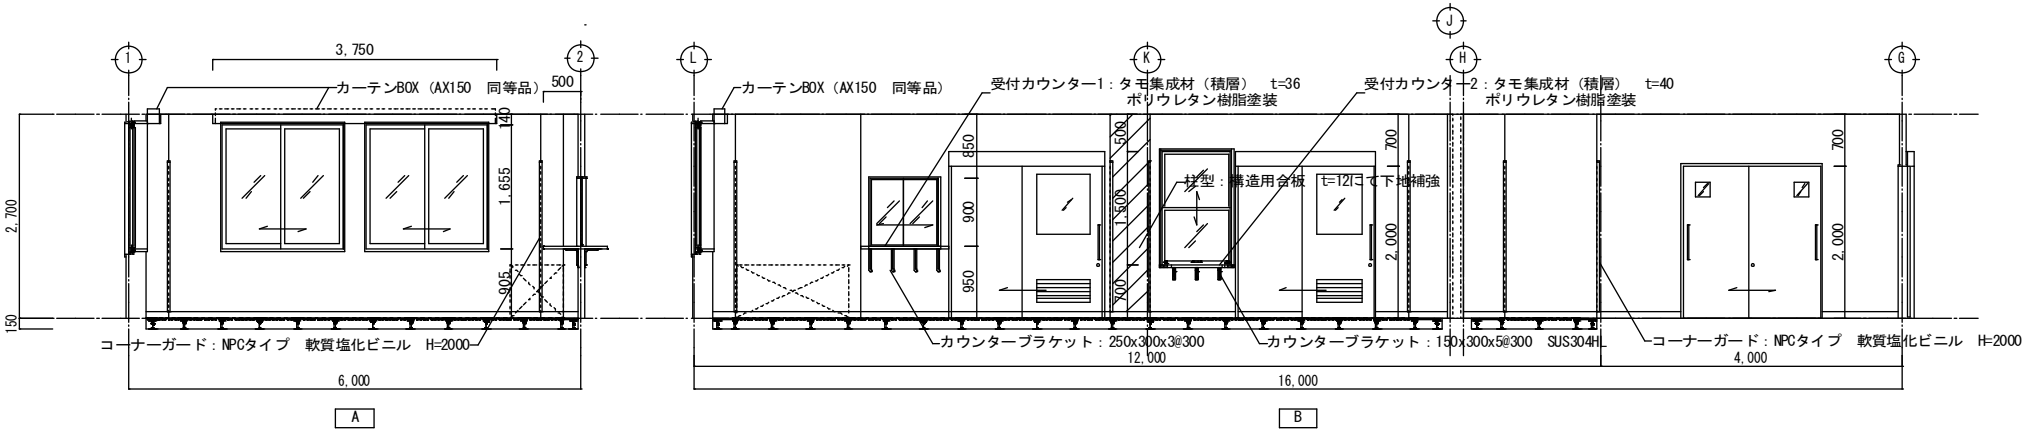

|     |                                               |
|-----|-----------------------------------------------|
| 書庫1 |                                               |
| 床   | 仕上 複層ビニル床タイル（繊維積層） t=2.0<br>下地 コンクリート金ゴテ      |
| 巾木  | 仕上 ソフト巾木<br>高さ 75                             |
| 壁   | 仕上 ビニルクロス貼り<br>下地 LGS 65型、GB-R t=12.5         |
| 天井  | 仕上 ビニルクロス貼り CH:2,700<br>下地 LGS 19型、GB-R t=9.5 |
| 廻縁  | 仕上 塩ビ製                                        |
| 備考  | 建築 ハンドル式移動棚（固定単式、移動複式）                        |
| 設備  | -                                             |

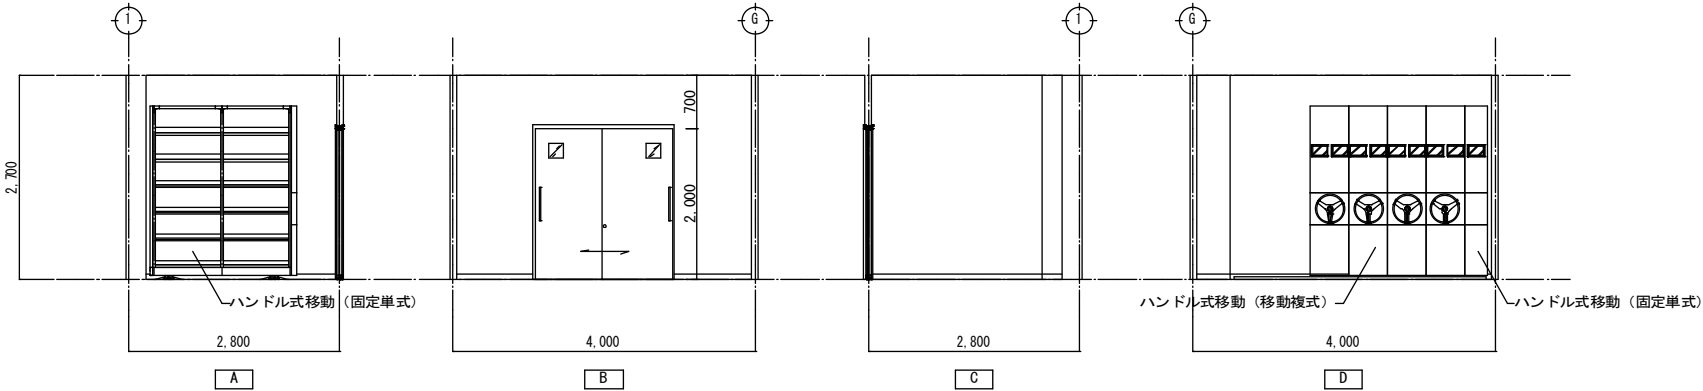

特記事項

図例

断面 断面 断面 断面

株式会社fukuro  
一級建築士事務所

〒036-8072  
青森県弘前市大字清野袋2-9-5  
TEL0172-55-5697 FAX0172-55-5698

一級建築士事務所 青森県知事登録 第1680号  
一級建築士 大臣登録 第211521号 齋藤 義孝

工事名称 令和6年度（仮称）東消防署併形分署庁舎新築工事（建築工事）

図面名称 展開図（1）


縮尺 A1=1:50 A1-A3=1:100

年月日 令和6年2月


図面番号

A-29


|     |    |                      |
|-----|----|----------------------|
| 書庫2 |    |                      |
| 床   | 仕上 | 複層ビニル床タイル（繊維積層）t=2.0 |
|     | 下地 | コンクリート金ゴテ            |
| 巾木  | 仕上 | ソフト巾木                |
|     | 高さ | 75                   |
| 壁   | 仕上 | ビニルクロス貼り             |
|     | 下地 | LGS 65型、GB-R t=12.5  |
| 天井  | 仕上 | ビニルクロス貼り             |
|     | 下地 | LGS 19型、GB-R t=9.5   |
| 廻縁  | 仕上 | 塩ビ製                  |
| 備考  | 建築 | -                    |
|     | 設備 | -                    |

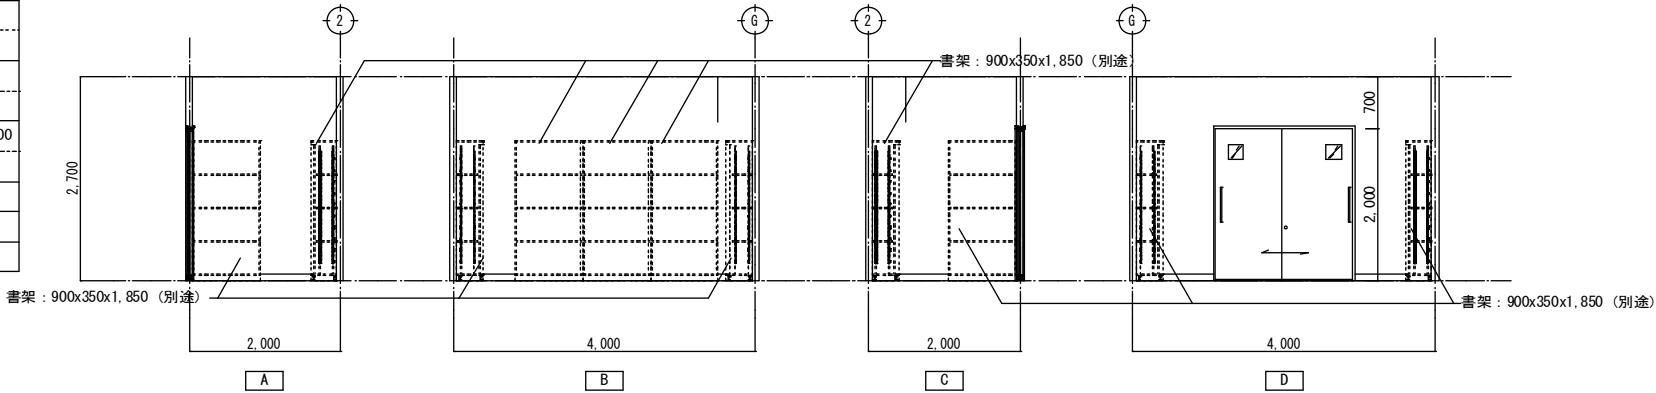


|    |    |                                                                  |
|----|----|------------------------------------------------------------------|
| 食堂 |    |                                                                  |
| 床  | 仕上 | 複層ビニル床タイル（防滑性）t=2.5<br>小上り：タタミ敷き t=55 H=300                      |
|    | 下地 | コンクリート金ゴテ<br>小上り：木組、ネダレス合板 t=28下地                                |
| 巾木 | 仕上 | ソフト巾木                                                            |
|    | 高さ | 75                                                               |
| 壁  | 仕上 | ビニルクロス貼り<br>キッチン廻り：キチンパネル t=3.0                                  |
|    | 下地 | LGS 65型、GB-R t=12.5                                              |
| 天井 | 仕上 | ビニルクロス貼り                                                         |
|    | 下地 | LGS 19型、GB-R t=9.5                                               |
| 廻縁 | 仕上 | 塩ビ製                                                              |
| 備考 | 建築 | システムキッチン 吊戸棚セット W=2,550<br>（レンジフード付）、<br>室名札、カーテンBOX (AX150 同等品) |
|    | 設備 | -                                                                |

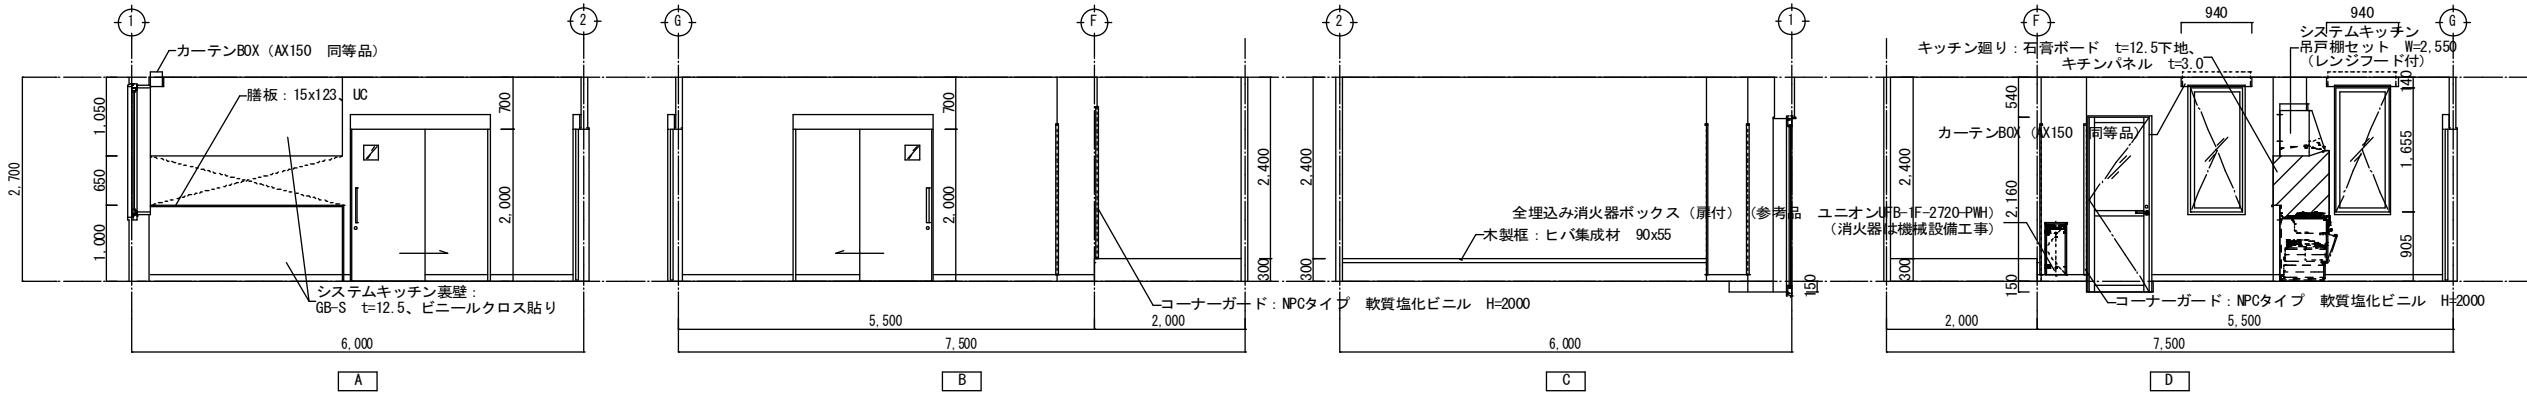


|     |    |                                                            |
|-----|----|------------------------------------------------------------|
| 会議室 |    |                                                            |
| 床   | 仕上 | カーペットタイル t=6.5                                             |
|     | 下地 | コンクリート金ゴテ                                                  |
| 巾木  | 仕上 | ソフト巾木                                                      |
|     | 高さ | 75                                                         |
| 壁   | 仕上 | ビニルクロス貼り                                                   |
|     | 下地 | LGS 65型、GB-R t=12.5                                        |
| 天井  | 仕上 | ビニルクロス貼り                                                   |
|     | 下地 | LGS 19型、GB-R t=9.5                                         |
| 廻縁  | 仕上 | 塩ビ製                                                        |
| 備考  | 建築 | ホワイトボード：2,700x1,200、焼付ホロー（ホワイト）<br>室名札、カーテンBOX (AX150 同等品) |
|     | 設備 | -                                                          |

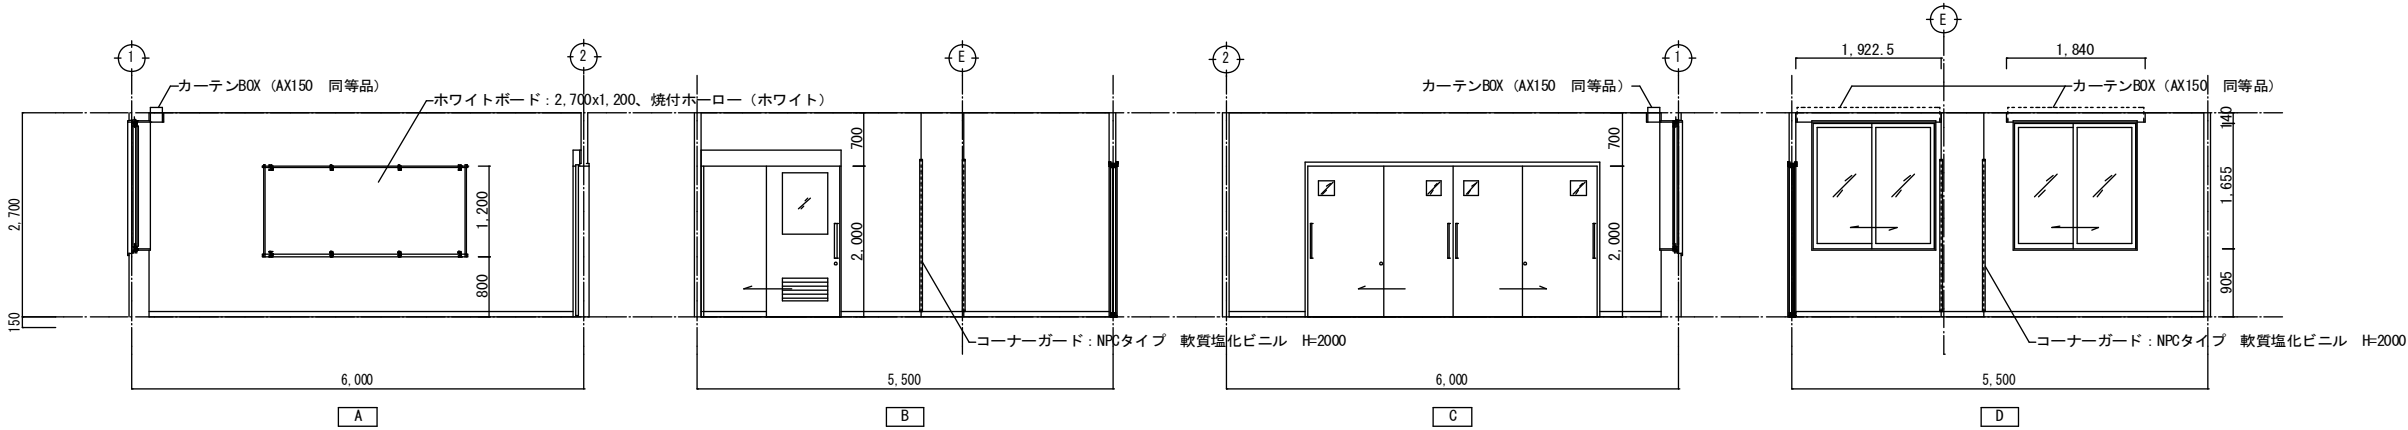


|         |    |                      |
|---------|----|----------------------|
| 物入（会議室） |    |                      |
| 床       | 仕上 | 複層ビニル床タイル（繊維積層）t=2.0 |
|         | 下地 | コンクリート金ゴテ            |
| 巾木      | 仕上 | ソフト巾木                |
|         | 高さ | 75                   |
| 壁       | 仕上 | ビニルクロス貼り             |
|         | 下地 | LGS 65型、GB-R t=12.5  |
| 天井      | 仕上 | ビニルクロス貼り             |
|         | 下地 | LGS 19型、GB-R t=9.5   |
| 廻縁      | 仕上 | 塩ビ製                  |
| 備考      | 建築 | -                    |
|         | 設備 | -                    |

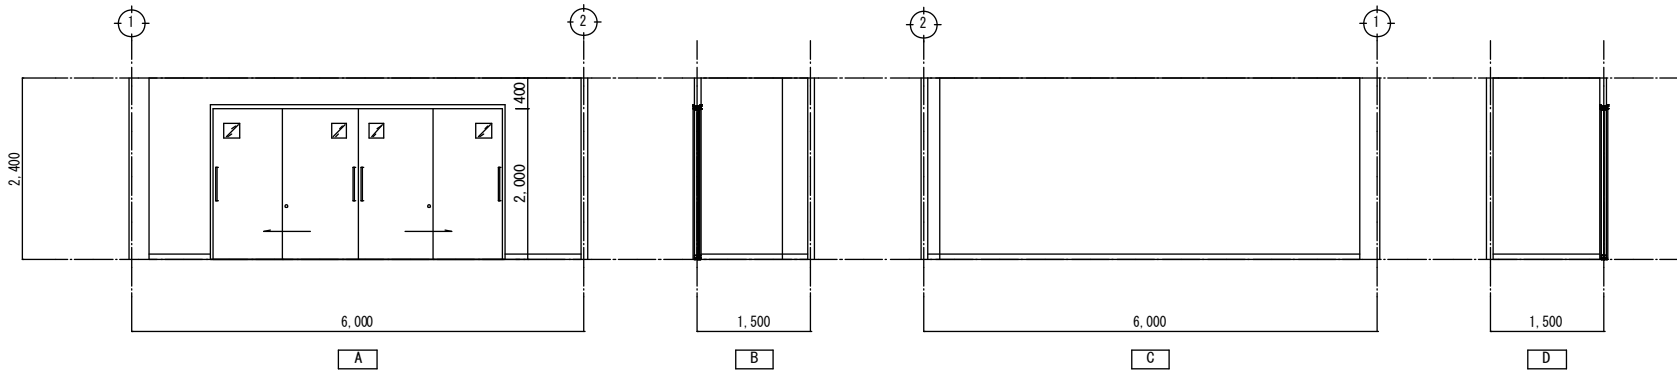


|                 |    |                                       |
|-----------------|----|---------------------------------------|
| 男子仮眠室1（2～8は準ずる） |    |                                       |
| 床               | 仕上 | 複層ビニル床タイル（繊維積層）t=2.0                  |
|                 | 下地 | コンクリート金ゴテ                             |
| 巾木              | 仕上 | ソフト巾木                                 |
|                 | 高さ | 75                                    |
| 壁               | 仕上 | ビニルクロス貼り                              |
|                 | 下地 | LGS 65型、GB-R t=12.5                   |
| 天井              | 仕上 | ビニルクロス貼り                              |
|                 | 下地 | LGS 19型、GB-R t=9.5                    |
| 廻縁              | 仕上 | 塩ビ製                                   |
| 備考              | 建築 | ベッド（引出し付き）、<br>室名札、カーテンBOX（AX150 同等品） |
|                 | 設備 | -                                     |

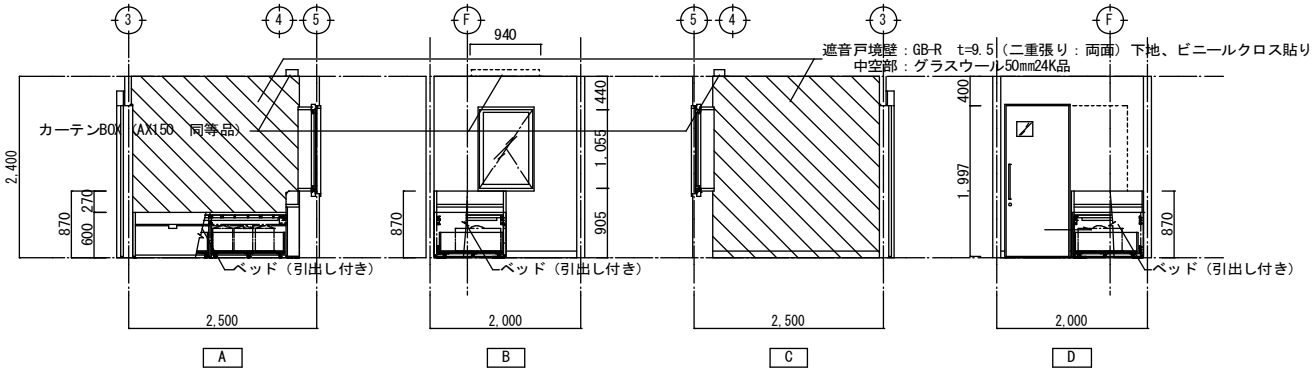


|     |    |                                                                                          |
|-----|----|------------------------------------------------------------------------------------------|
| 洗面室 |    |                                                                                          |
| 床   | 仕上 | 複層ビニル床タイル（繊維積層）t=2.0                                                                     |
|     | 下地 | コンクリート金ゴテ                                                                                |
| 巾木  | 仕上 | ソフト巾木                                                                                    |
|     | 高さ | 75                                                                                       |
| 壁   | 仕上 | ビニルクロス貼り                                                                                 |
|     | 下地 | LGS 65型、GB-R t=12.5                                                                      |
| 天井  | 仕上 | ビニルクロス貼り                                                                                 |
|     | 下地 | LGS 19型、GB-R t=9.5                                                                       |
| 廻縁  | 仕上 | 塩ビ製                                                                                      |
| 備考  | 建築 | 洗い場、木製棚、物干し金物、<br>トラップ付洗濯パン：800x640、<br>ラインング天端：ポストフォーム t=20、<br>大型カガミ：3000x800x6、ビクトサイン |
|     | 設備 | -                                                                                        |

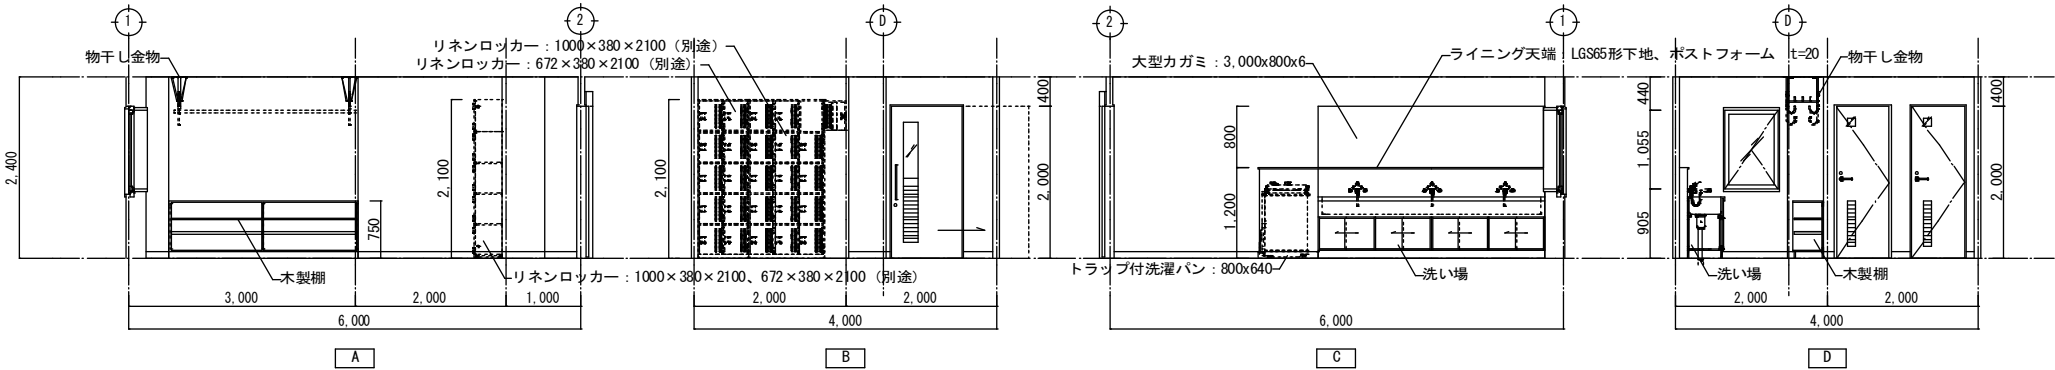

|     |    |                                  |
|-----|----|----------------------------------|
| 脱衣室 |    |                                  |
| 床   | 仕上 | 複層ビニル床タイル（繊維積層）t=2.0             |
|     | 下地 | コンクリート金ゴテ<br>一部、木組、ネダレス合板 t=28下地 |
| 巾木  | 仕上 | ソフト巾木                            |
|     | 高さ | 75                               |
| 壁   | 仕上 | ビニルクロス貼り                         |
|     | 下地 | LGS 65型、GB-R t=12.5              |
| 天井  | 仕上 | ビニルクロス貼り                         |
|     | 下地 | LGS 19型、GB-R t=9.5               |
| 廻縁  | 仕上 | 塩ビ製                              |
| 備考  | 建築 | ビクトサインx2                         |
|     | 設備 | -                                |

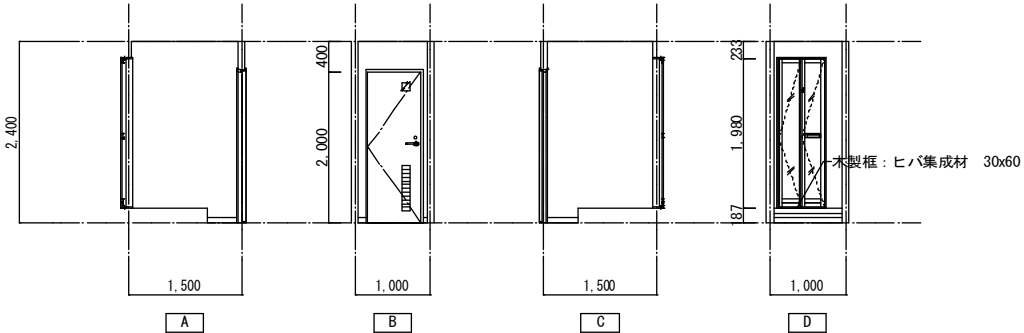

|    |    |                      |
|----|----|----------------------|
| 物入 |    |                      |
| 床  | 仕上 | 複層ビニル床タイル（繊維積層）t=2.0 |
|    | 下地 | コンクリート金ゴテ            |
| 巾木 | 仕上 | ソフト巾木                |
|    | 高さ | 75                   |
| 壁  | 仕上 | ビニルクロス貼り             |
|    | 下地 | LGS 65型、GB-R t=12.5  |
| 天井 | 仕上 | ビニルクロス貼り             |
|    | 下地 | LGS 19型、GB-R t=9.5   |
| 廻縁 | 仕上 | 塩ビ製                  |
| 備考 | 建築 | -                    |
|    | 設備 | -                    |

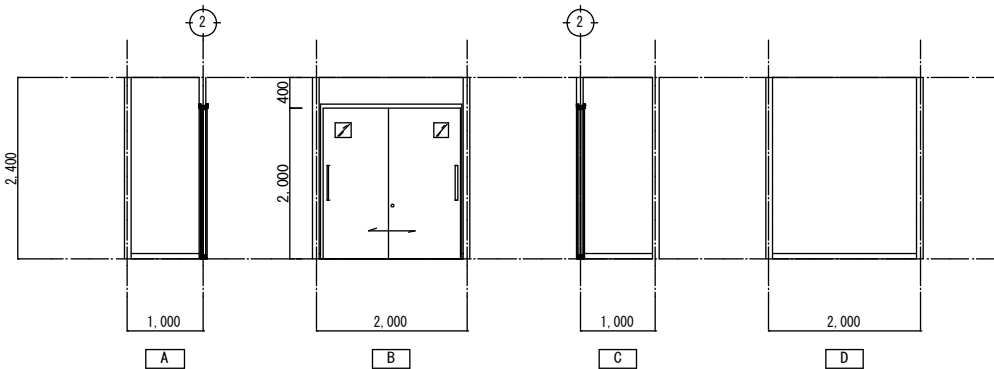

|       |    |                           |
|-------|----|---------------------------|
| ロッカー室 |    |                           |
| 床     | 仕上 | 複層ビニル床タイル（繊維積層）t=2.0      |
|       | 下地 | コンクリート金ゴテ                 |
| 巾木    | 仕上 | ソフト巾木                     |
|       | 高さ | 75                        |
| 壁     | 仕上 | ビニルクロス貼り                  |
|       | 下地 | LGS 65型、GB-R t=12.5       |
| 天井    | 仕上 | ビニルクロス貼り                  |
|       | 下地 | LGS 19型、GB-R t=9.5        |
| 廻縁    | 仕上 | 塩ビ製                       |
| 備考    | 建築 | ビクトサイン、カーテンBOX（AX150 同等品） |
|       | 設備 | -                         |

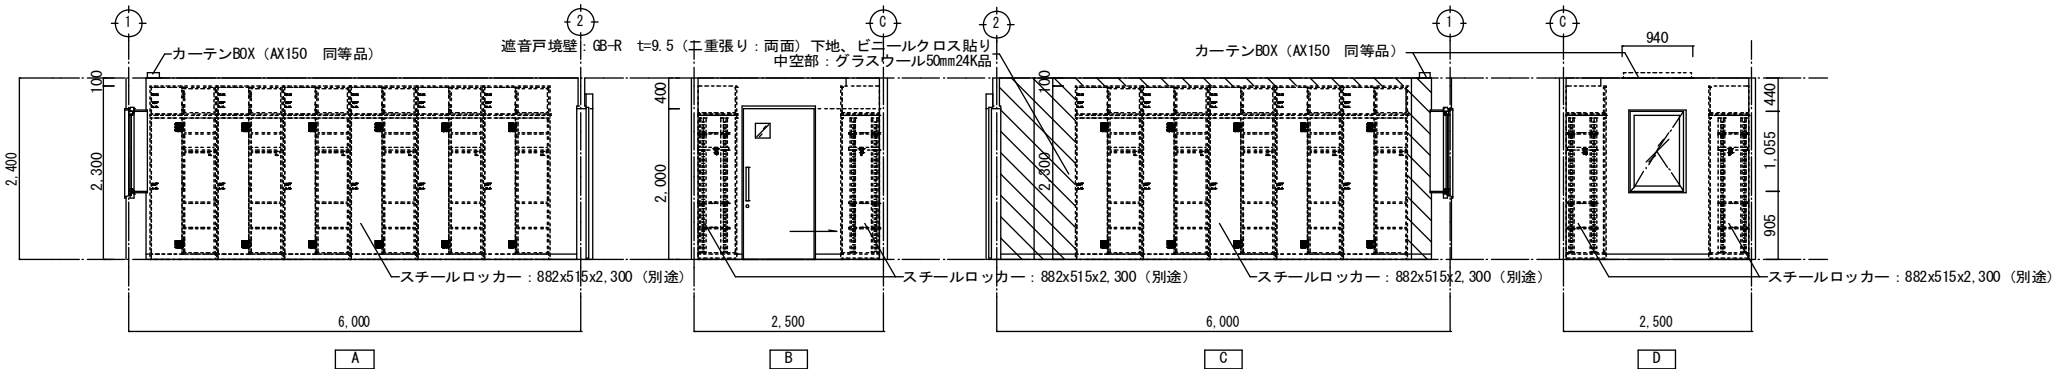


Figure 1: Plan view of the interior layout of the container unit. The layout is divided into four sections: A (2,000mm x 2,400mm), B (3,500mm x 2,400mm), C (2,000mm x 2,400mm), and D (3,500mm x 2,400mm). Section A contains a curtain box (カーテンBOX) and a steel locker (スチールロッカー: 882x515x2,300). Section B contains a curtain box (カーテンBOX) and a steel locker (スチールロッカー: 882x515x2,300). Section C contains a curtain box (カーテンBOX) and a bed (ベッド). Section D contains a curtain box (カーテンBOX) and a bed (ベッド). The total length is 11,000mm. The total width is 2,400mm. The layout includes dimensions for the curtain boxes (2,000mm x 1,400mm), the steel locker (2,300mm x 1,400mm), and the beds (2,000mm x 1,400mm). The layout also shows the placement of the beds (2,000mm x 1,400mm) and the steel locker (2,300mm x 1,400mm). The layout includes dimensions for the curtain boxes (2,000mm x 1,400mm), the steel locker (2,300mm x 1,400mm), and the beds (2,000mm x 1,400mm). The layout also shows the placement of the beds (2,000mm x 1,400mm) and the steel locker (2,300mm x 1,400mm).

Architectural section drawing of a building facade, showing four bays (A, B, C, D) with various wall and window details. The drawing includes dimensions and material specifications.

**Bay A:** Shows a window unit with a height of 2,400 and a width of 4,000. The window is labeled "洋風便器 (機械設備工事)".

**Bay B:** Shows a window unit with a height of 2,000 and a width of 3,500. The window is labeled "洋風便器 (機械設備工事)".

**Bay C:** Shows a window unit with a height of 2,000 and a width of 4,000. The window is labeled "遮音戸換壁: GB-R t=9.5 (二重張り: 両面) 下地、ビニールクロス貼り" and "中空部: グラスウール50mm24K品".

**Bay D:** Shows a window unit with a height of 2,000 and a width of 3,500. The window is labeled "断熱区両壁: GB-R t=9.5 (二重張り: 両面) 下地、ビニールクロス貼り" and "中空部: グラスウール50mm24K品". The window is also labeled "洋風便器 (機械設備工事)".

Dimensions and labels are provided for each bay, including window height, width, and material specifications.

Figure 1: Plan view of the bathroom layout. The layout is divided into four sections: A (Entrance), B (Shower area), C (Toilet area), and D (Bath area). Section A shows a trap door (トラップ) and a shower pan (洗濯パン) with dimensions 800x640. Section B shows a shower pan (洗濯パン) with dimensions 800x640 and a shower pan (洗濯パン) with dimensions 800x640. Section C shows a toilet (洗面ロッカー) with dimensions 490x280x435 and a toilet (洗面ロッカー) with dimensions 490x280x435. Section D shows a bath (洗面化粧台) with dimensions 1,000x1,000 and a bath (洗面化粧台) with dimensions 1,000x1,000. The overall dimensions are 2,400 (width) and 2,000 (length).

断熱区画壁: GB-S t=12.5mm 下地.  
化粧ケイ酸カルシウム板 t=6.0 (突付)  
中空部: グラスウール50mm/24K品

棚板: ポリ合板 t=30 D=300

EXP. J: アルミ製 (内壁コーナー) クリアランス t=100

モップ掛け (ホームフックJ58 同等品 x3)

ライニング: L865形下地, ポストフォーム t=20, 化粧カギ (機械設備工事)

EXP. J: アルミ製 (内壁コーナー) クリアランス t=100

洋風便器 (機械設備工事)

汚物流し (機械設備工事)

便器 (機械設備工事)


手洗器 (機械設備工事)

洋風便器 (機械設備工事)


3,000 2,400 1,200 1,505 1,000 400 2,000 3,000

A B C D


|       |    |                                      |
|-------|----|--------------------------------------|
| 女子トイレ |    |                                      |
| 床     | 仕上 | 複層ビニル床タイル（防滑性）t=2.5                  |
|       | 下地 | コンクリート金ゴテ                            |
| 巾木    | 仕上 | ソフト巾木                                |
|       | 高さ | 75                                   |
| 壁     | 仕上 | 化粧ケイ酸カルシウム板t=6.0（突付）                 |
|       | 下地 | LGS 65型、GB-S t=12.5                  |
| 天井    | 仕上 | ロックウール吸音板 t=12（300×600）CH:2,400      |
|       | 下地 | LGS 19型、GB-R t=9.5                   |
| 廻縁    | 仕上 | 塩ビ製                                  |
| 備考    | 建築 | ライニング：ポストフォーム t=20、<br>トイレブース、ピクトサイン |
|       | 設備 | -                                    |

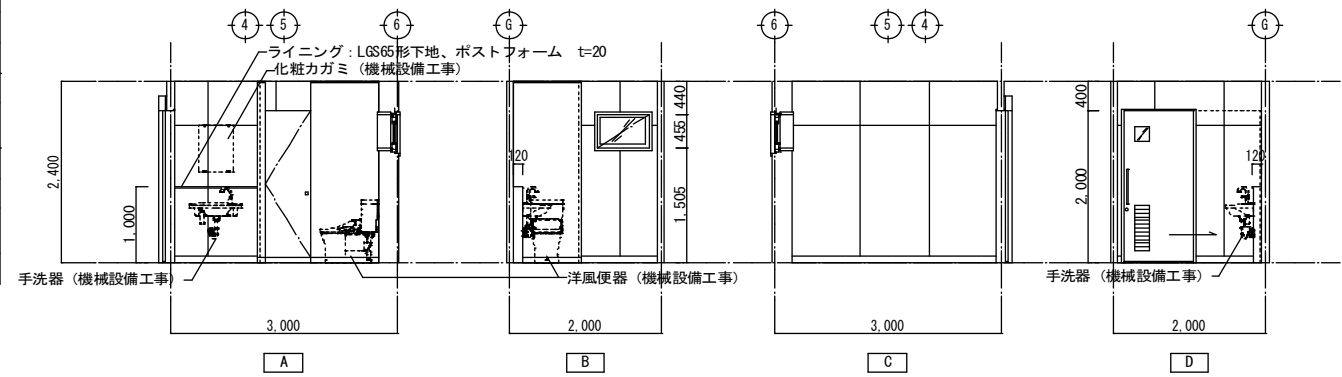


|        |    |                                 |
|--------|----|---------------------------------|
| 多目的トイレ |    |                                 |
| 床      | 仕上 | 複層ビニル床タイル（防滑性）t=2.5             |
|        | 下地 | コンクリート金ゴテ                       |
| 巾木     | 仕上 | ソフト巾木                           |
|        | 高さ | 75                              |
| 壁      | 仕上 | 化粧ケイ酸カルシウム板t=6.0（突付）            |
|        | 下地 | LGS 65型、GB-S t=12.5             |
| 天井     | 仕上 | ロックウール吸音板 t=12（300×600）CH:2,400 |
|        | 下地 | LGS 19型、GB-R t=9.5              |
| 廻縁     | 仕上 | 塩ビ製                             |
| 備考     | 建築 | ライニング天端：ポストフォーム t=20、<br>ピクトサイン |
|        | 設備 | -                               |

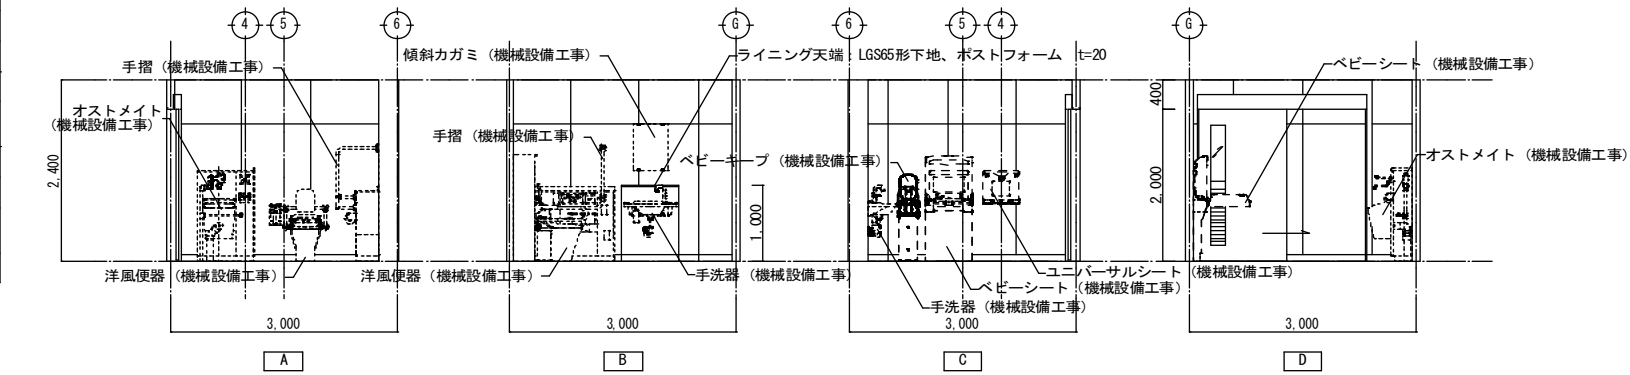


|       |    |                                                  |
|-------|----|--------------------------------------------------|
| 出勤準備室 |    |                                                  |
| 床     | 仕上 | 複層ビニル床タイル（防滑性）t=2.5                              |
|       | 下地 | コンクリート金ゴテ                                        |
| 巾木    | 仕上 | ソフト巾木                                            |
|       | 高さ | 75                                               |
| 壁     | 仕上 | 化粧ケイ酸カルシウム板t=6.0（突付）                             |
|       | 下地 | LGS 65型、GB-R t=12.5                              |
| 天井    | 仕上 | EP CH:2,700                                      |
|       | 下地 | LGS 19型、ケイ酸カルシウム板 t=6.0（突付）                      |
| 廻縁    | 仕上 | 塩ビ製                                              |
| 備考    | 建築 | 防火衣ロッカー：610x530x2,100 1台、<br>1,195x530x2,100 10台 |
|       | 設備 | -                                                |

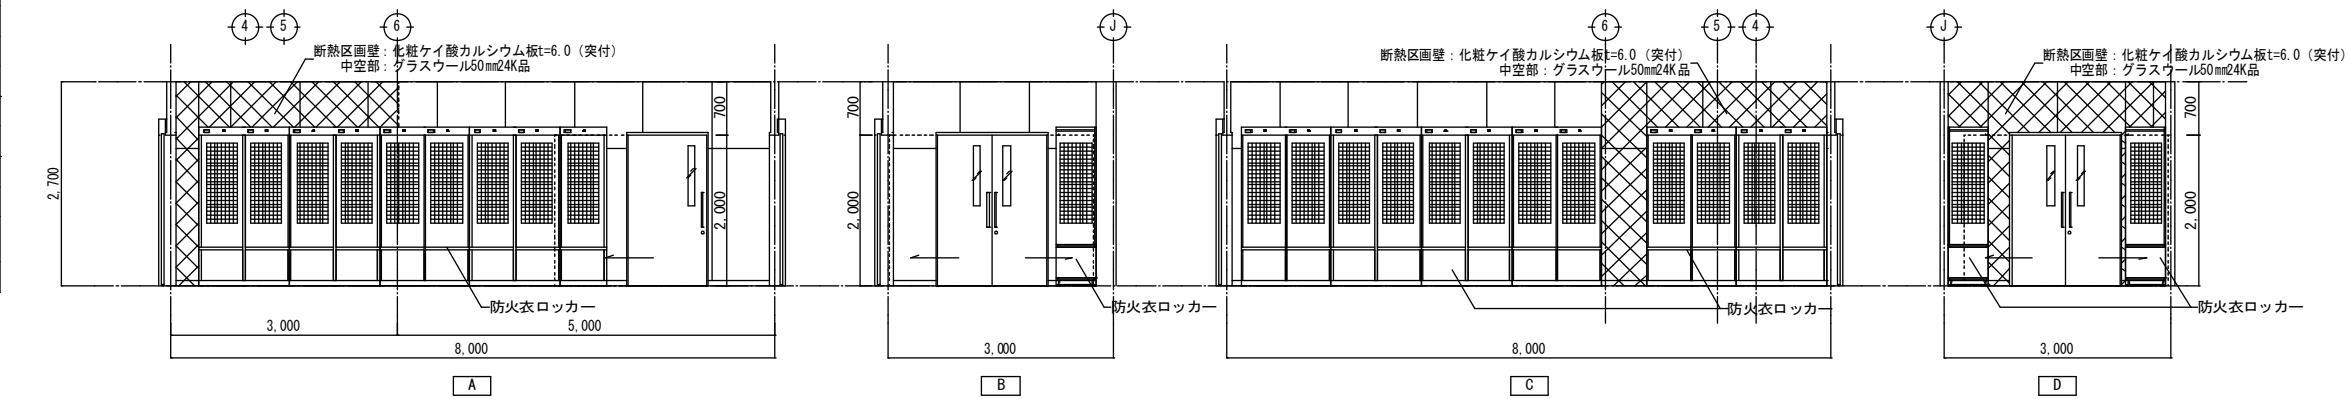



|       |    |                                                                   |
|-------|----|-------------------------------------------------------------------|
| 救急消毒庫 |    |                                                                   |
| 床     | 仕上 | エポキシ樹脂系塗り床 平滑仕上 t=2.0                                             |
|       | 下地 | コンクリート金ゴテ                                                         |
| 巾木    | 仕上 | ソフト巾木                                                             |
|       | 高さ | 75                                                                |
| 壁     | 仕上 | 化粧ケイ酸カルシウム板t=6.0（突付）                                              |
|       | 下地 | LGS 65型、GB-R t=12.5                                               |
| 天井    | 仕上 | EP CH:2,500                                                       |
|       | 下地 | LGS 19型、ケイ酸カルシウム板 t=6.0（突付）                                       |
| 廻縁    | 仕上 | 塩ビ製                                                               |
| 備考    | 建築 | 二槽シンク、トラップ付洗濯パン：800x640、<br>ライニング：ポストフォーム t=20、<br>室名札（カッティングシート） |
|       | 設備 | -                                                                 |

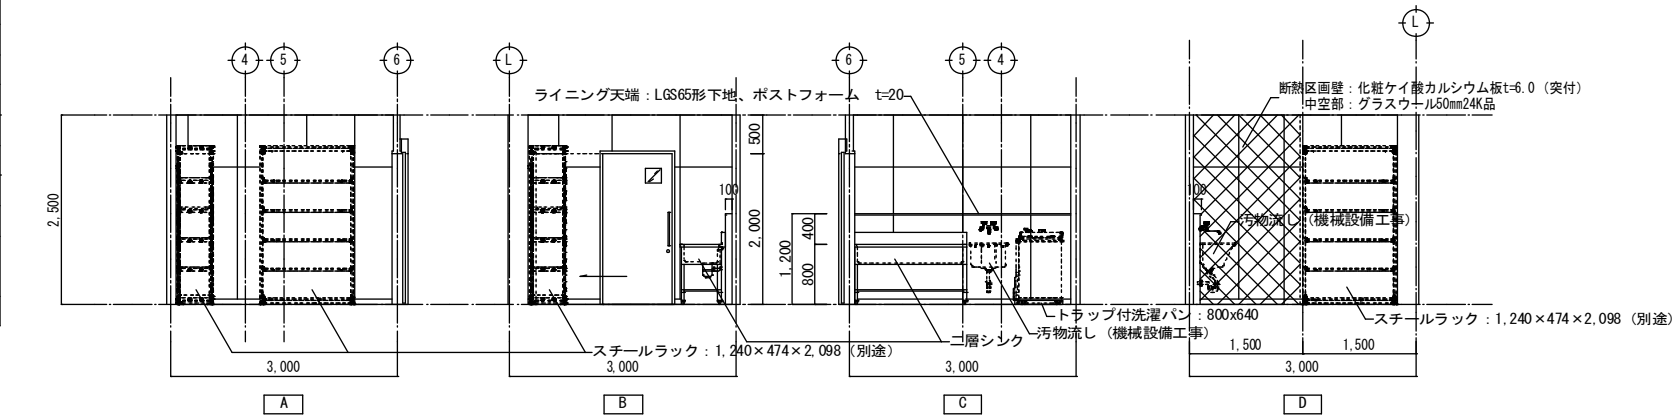




|       |    |                              |
|-------|----|------------------------------|
| 救急資材庫 |    |                              |
| 床     | 仕上 | エポキシ樹脂系塗り床 防滑仕上 t=2.0        |
|       | 下地 | コンクリート金ゴテ                    |
| 巾木    | 仕上 | ソフト巾木                        |
|       | 高さ | 75                           |
| 壁     | 仕上 | 化粧ケイ酸カルシウム板t=6.0 (突付)        |
|       | 下地 | LGS 65型、GB-R t=12.5          |
| 天井    | 仕上 | EP CH:2,500                  |
|       | 下地 | LGS 19型、ケイ酸カルシウム板 t=6.0 (突付) |
| 廻縁    | 仕上 | 塩ビ製                          |
| 備考    | 建築 | 室名札 (カッティングシート)              |
| 設備    |    | -                            |

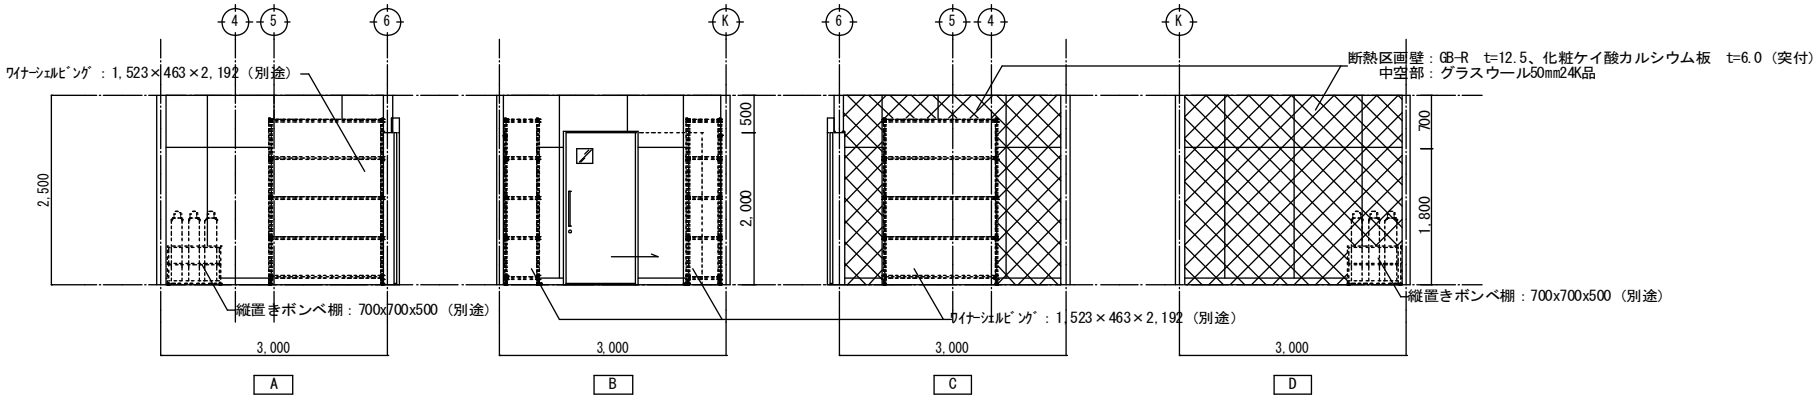

|    |    |                              |
|----|----|------------------------------|
| 車庫 |    |                              |
| 床  | 仕上 | コンクリート硬質材入れ直押え金ゴテ仕上          |
|    | 下地 | -                            |
| 巾木 | 仕上 | モルタル金ゴテ、EP-G                 |
|    | 高さ | 0~100                        |
| 壁  | 仕上 | EP                           |
|    | 下地 | LGS 65型、ケイ酸カルシウム板 t=6.0 (突付) |
| 天井 | 仕上 | EP CH:5,400 ~5,500           |
|    | 下地 | LGS 19型、ケイ酸カルシウム板t=6.0 (突付)  |
| 廻縁 | 仕上 | 塩ビ製                          |
| 備考 | 建築 | 室名札                          |
| 設備 |    | -                            |

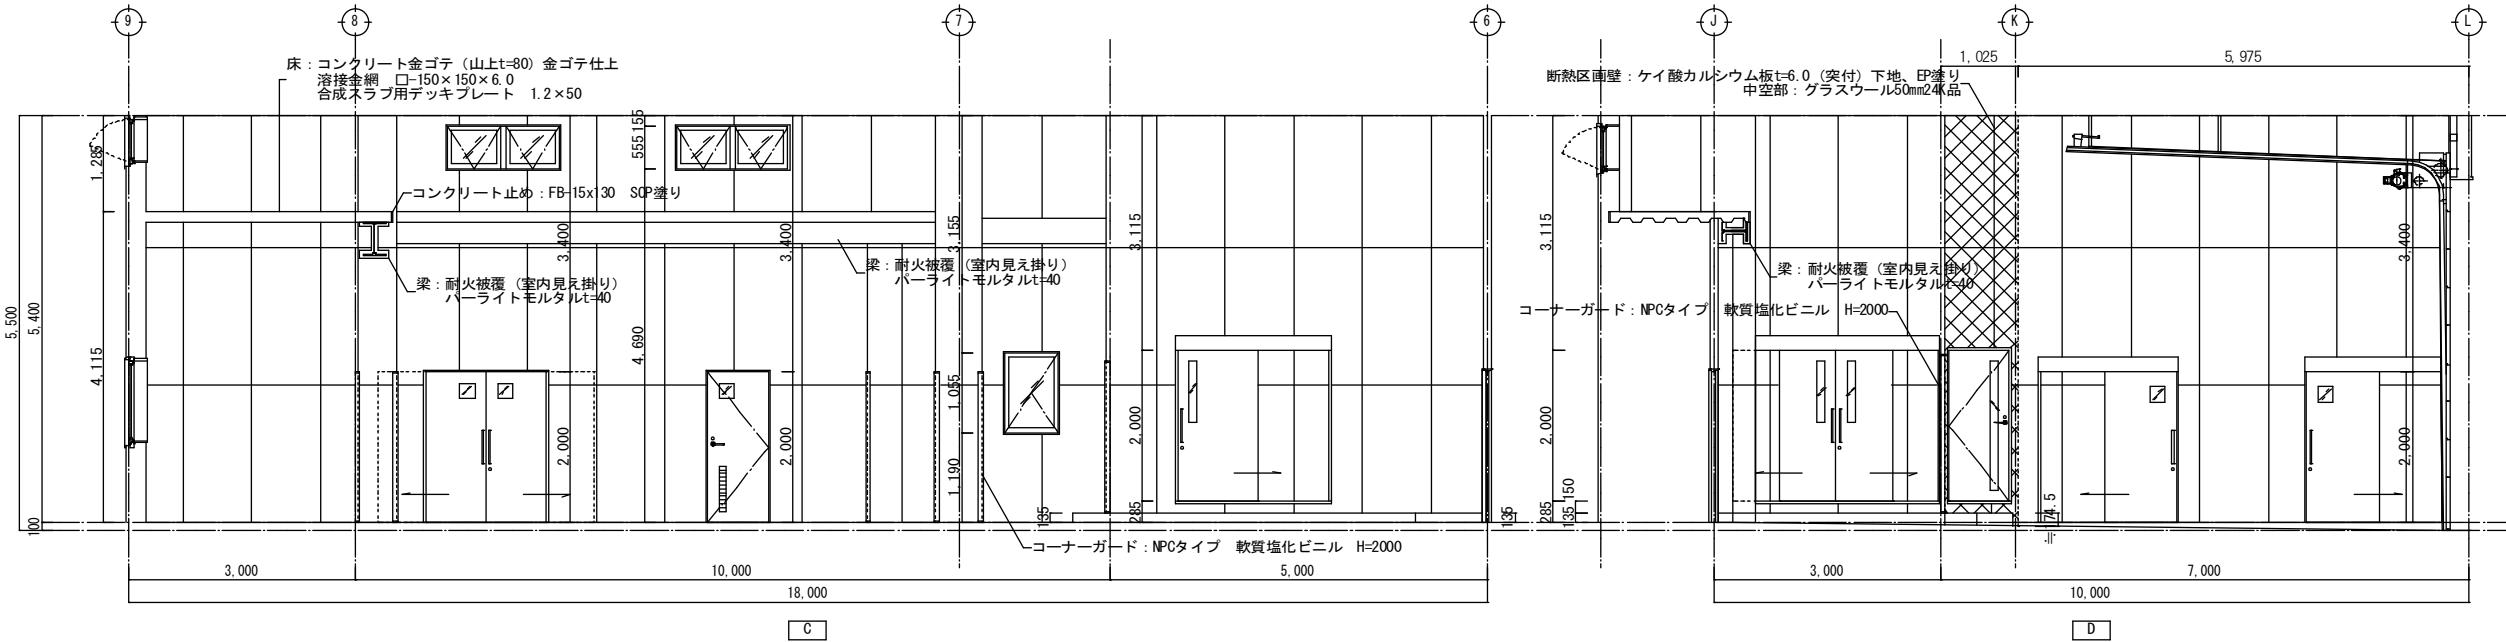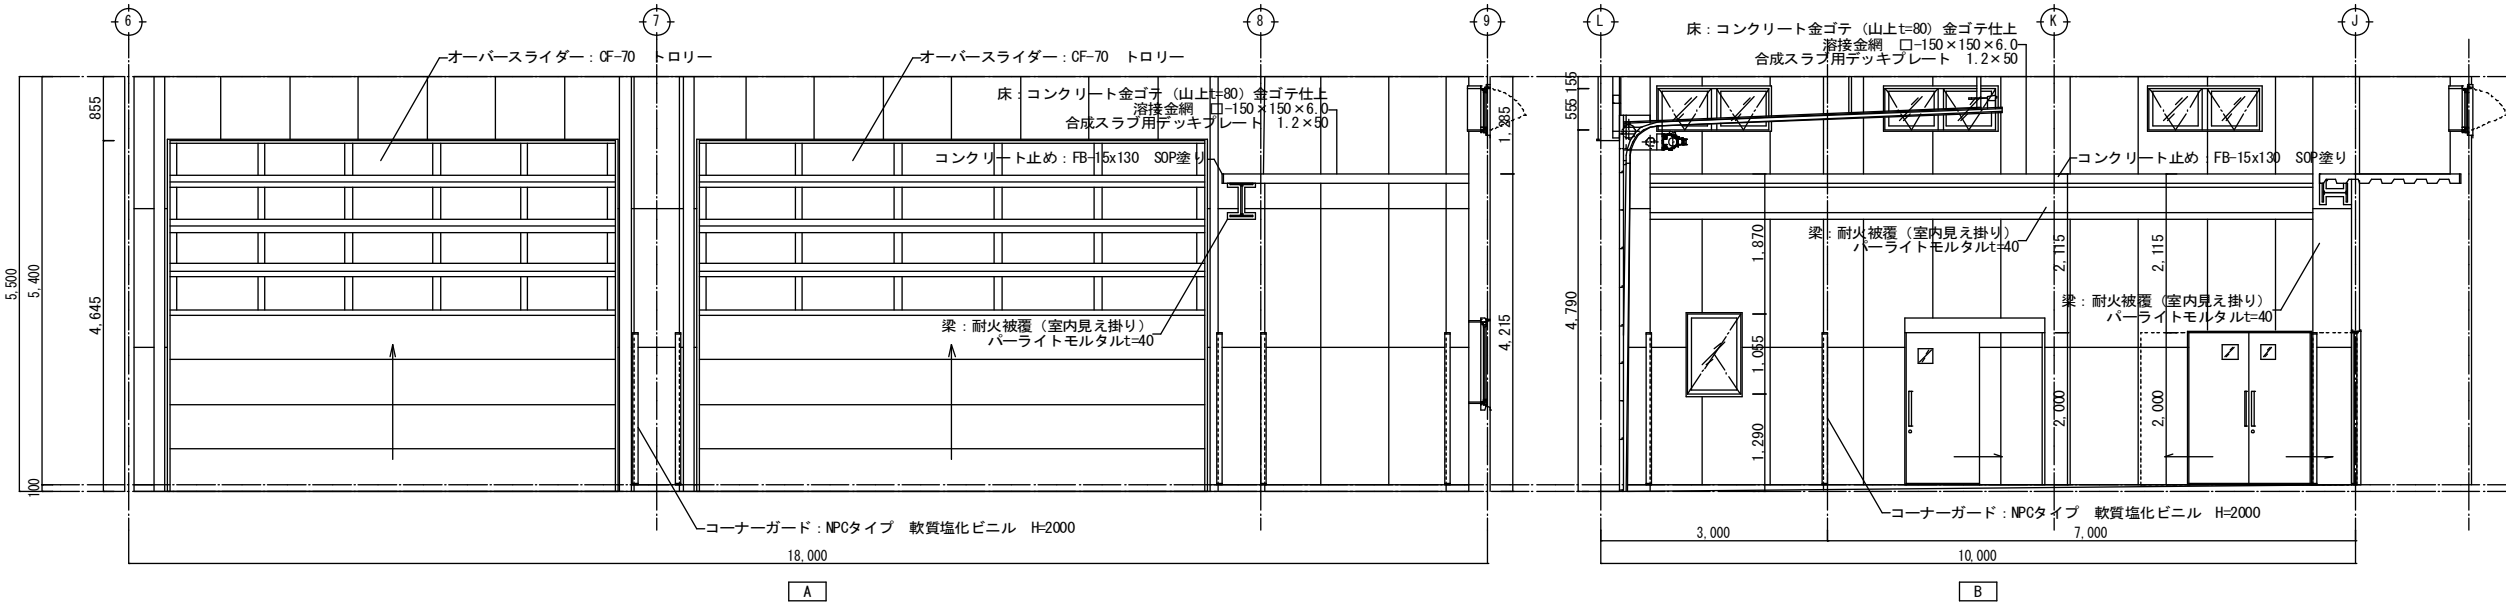





| ホース収納庫 |    |                                                                   |
|--------|----|-------------------------------------------------------------------|
| 床      | 仕上 | エポキシ樹脂系塗り床 防滑仕上 t=2.0                                             |
|        | 下地 | コンクリート金ゴテ                                                         |
| 巾木     | 仕上 | ソフト巾木                                                             |
|        | 高さ | 75                                                                |
| 壁      | 仕上 | EP                                                                |
|        | 下地 | LGS 65型、ケイ酸カルシウム板 t=6.0 (突付)                                      |
| 天井     | 仕上 | EP                                                                |
|        | 下地 | LGS 19型、ケイ酸カルシウム板 t=6.0 (突付)                                      |
| 廻縁     | 仕上 | 塩ビ製                                                               |
| 備考     | 建築 | ホース棚: 2.455×476×2.102 1台、<br>955×476×2.102 2台、<br>室名札 (カッティングシート) |
|        | 設備 | -                                                                 |

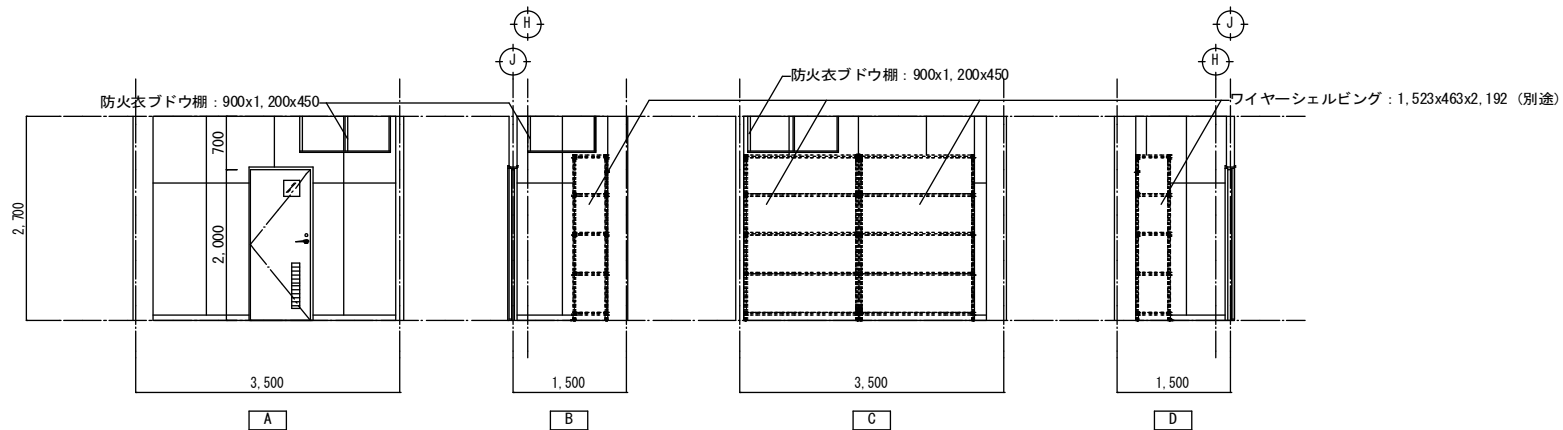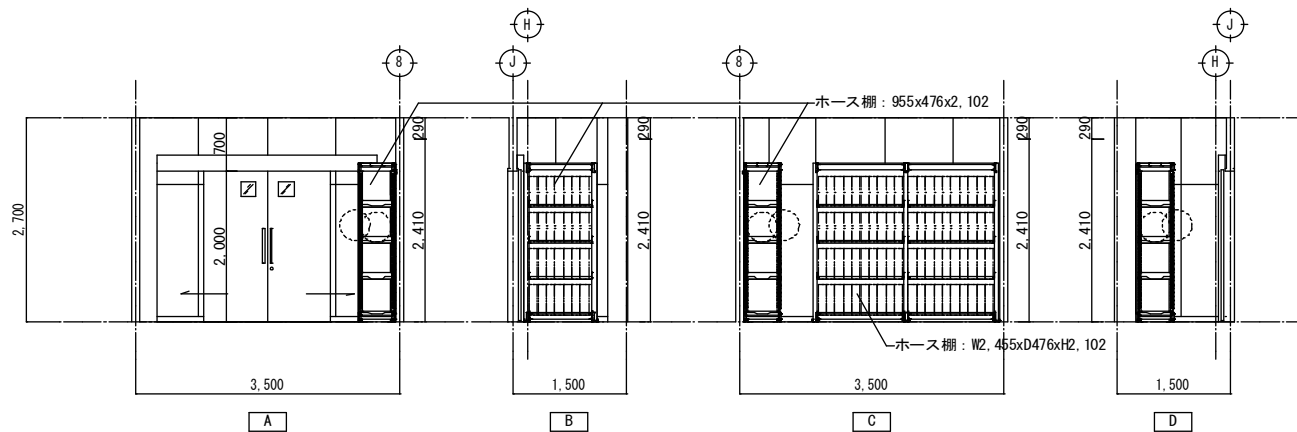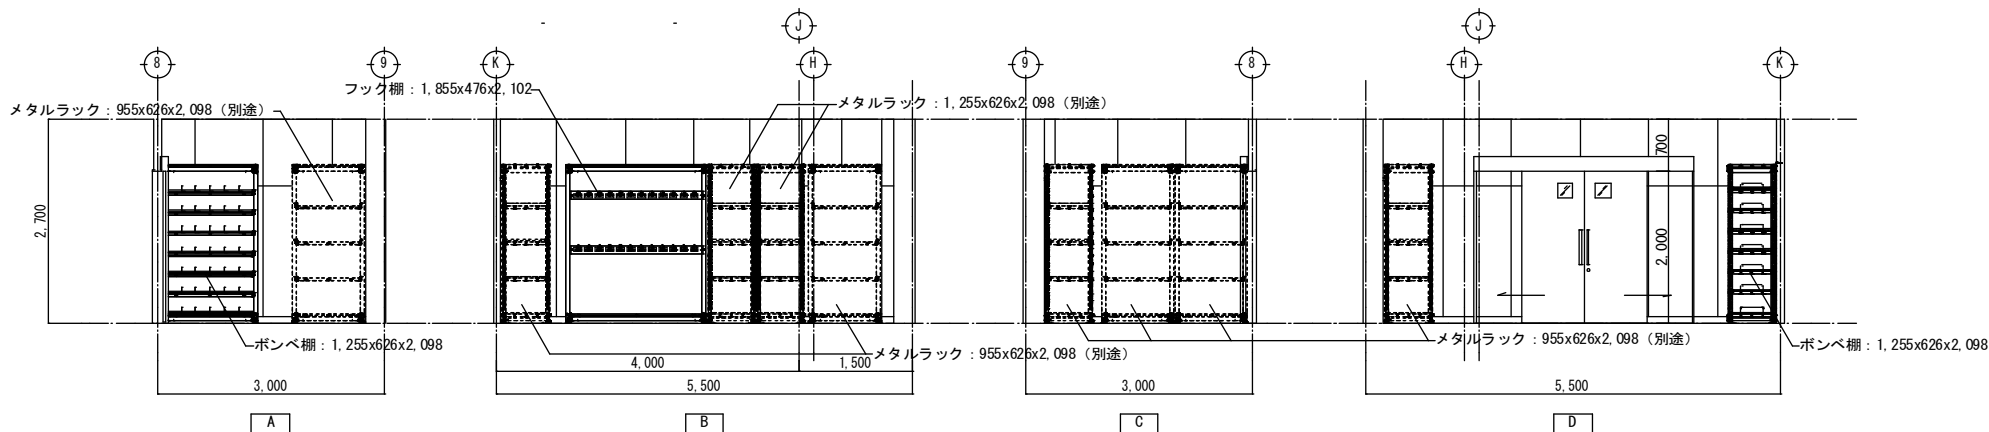


|     |    |                                          |
|-----|----|------------------------------------------|
| 乾燥室 |    |                                          |
| 床   | 仕上 | エポキシ樹脂系塗り床 防滑仕上 t=2.0                    |
|     | 下地 | コンクリート金ゴテ                                |
| 巾木  | 仕上 | ソフト巾木                                    |
|     | 高さ | 75                                       |
| 壁   | 仕上 | EP                                       |
|     | 下地 | LSG 65型、ケイ酸カルシウム板 t=6.0 (突付)             |
| 天井  | 仕上 | EP CH:2.700                              |
|     | 下地 | LSG 19型、ケイ酸カルシウム板 t=6.0 (突付)             |
| 廻縁  | 仕上 | 塩ビ製                                      |
| 備考  | 建築 | 防火衣ブドウ棚：900x1,200x450、<br>室名札（カッティングシート） |
|     | 設備 | -                                        |



|            |                                                             |
|------------|-------------------------------------------------------------|
| ホール・ロビー・廊下 |                                                             |
| 床          | 仕上 複層ビニル床タイル（木調）t=3.0<br>下地 コンクリート金ゴテ                       |
| 巾木         | 仕上 既製巾木<br>高さ 60                                            |
| 壁          | 仕上 ビニールクロス貼り<br>下地 LGS 65型、GB-R t=12.5                      |
| 腰壁         | 仕上 化粧ケイ酸カルシウム板 t=6.0（突付）H=950<br>下地 LGS 65型、GB-R t=12.5     |
| 天井         | 仕上 ロックウール吸音板 t=12（300×600）CH:2,700<br>下地 LGS 19型、GB-R t=9.5 |
| 廻縁         | 仕上 塩ビ製                                                      |
| 備考         | 建築 受付カウンター2：タモ集成材（積層）t=40<br>ポリウレタン樹脂塗装、<br>室名札             |
| 設備         | -                                                           |

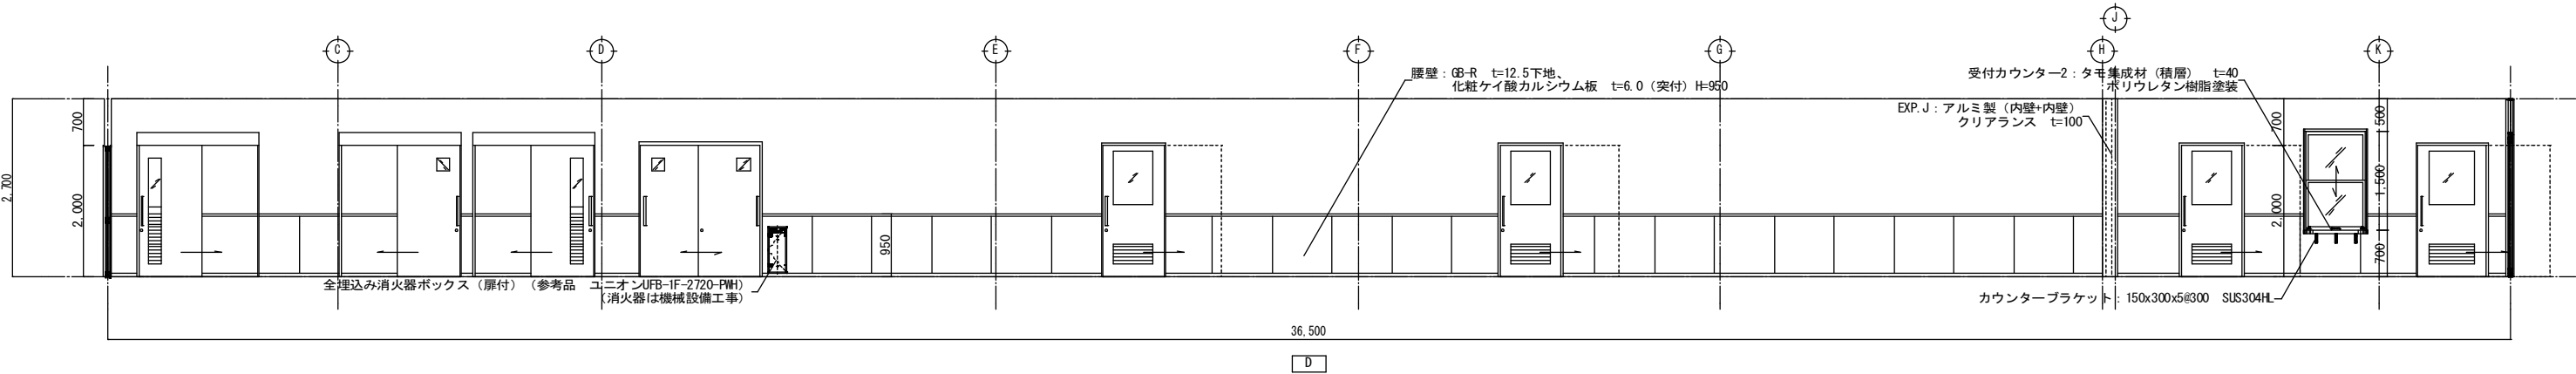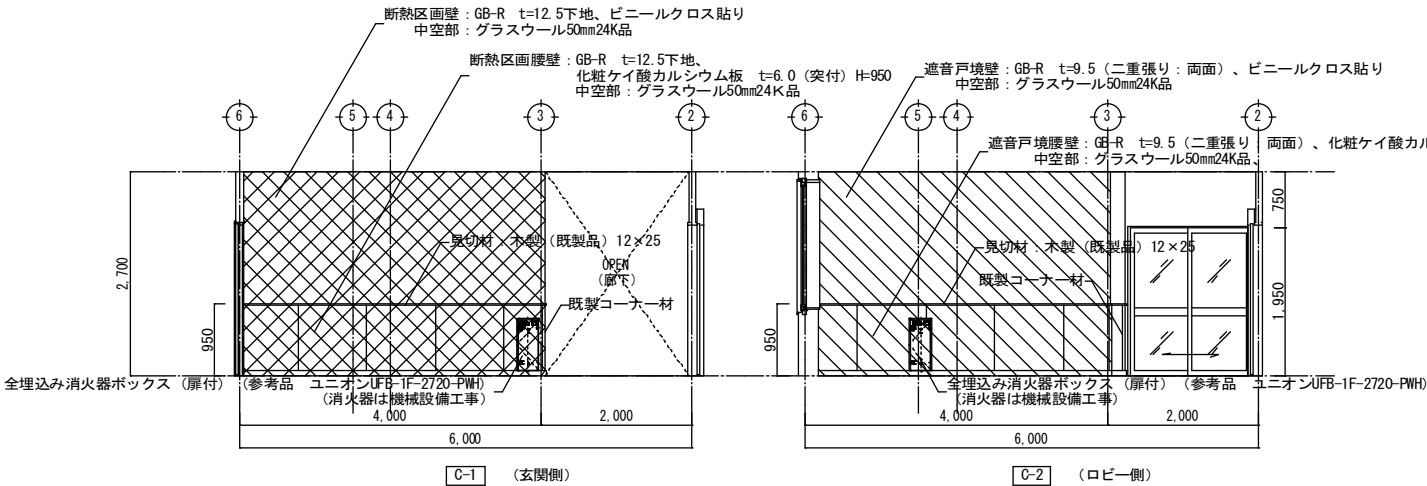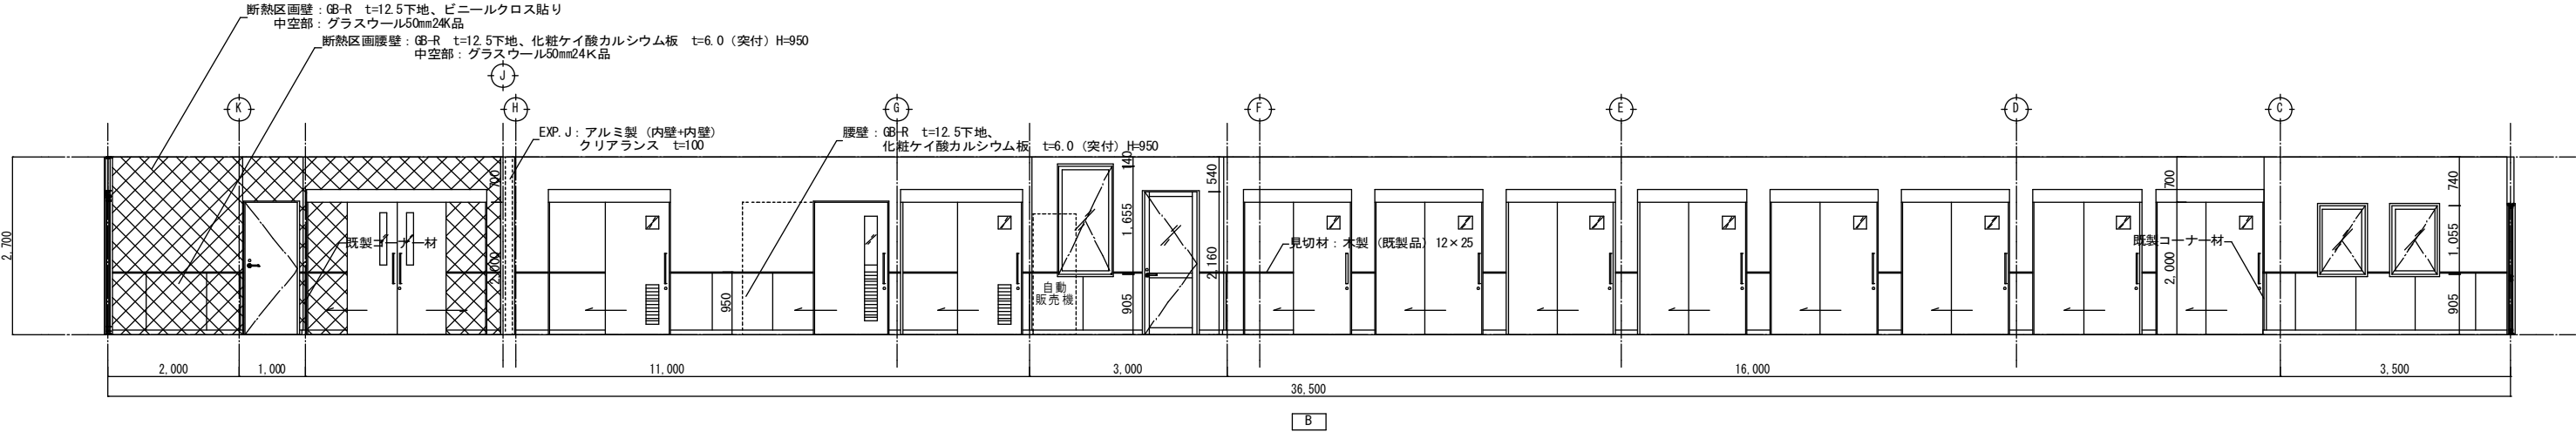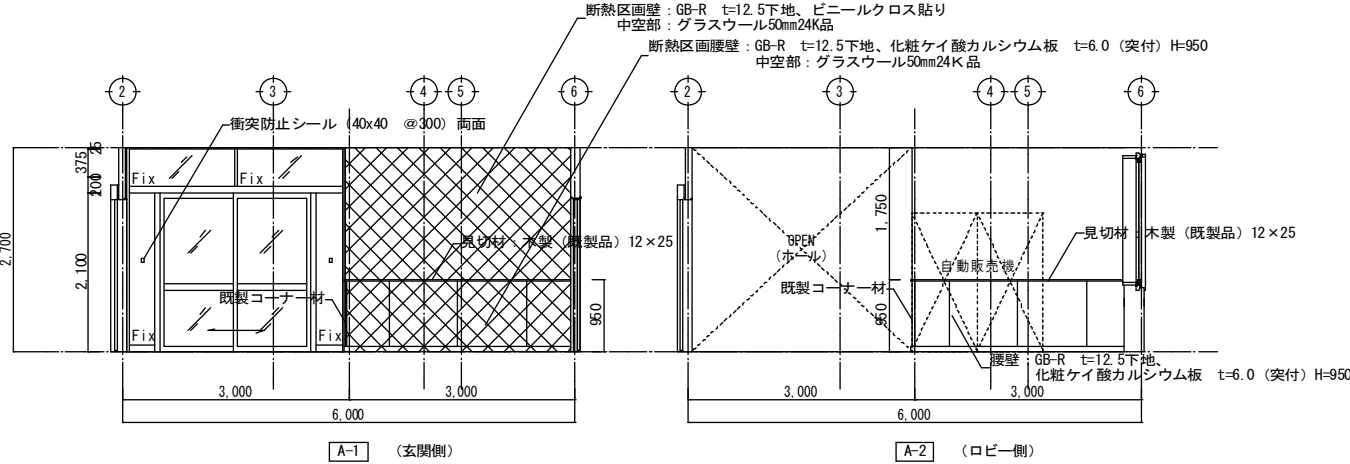

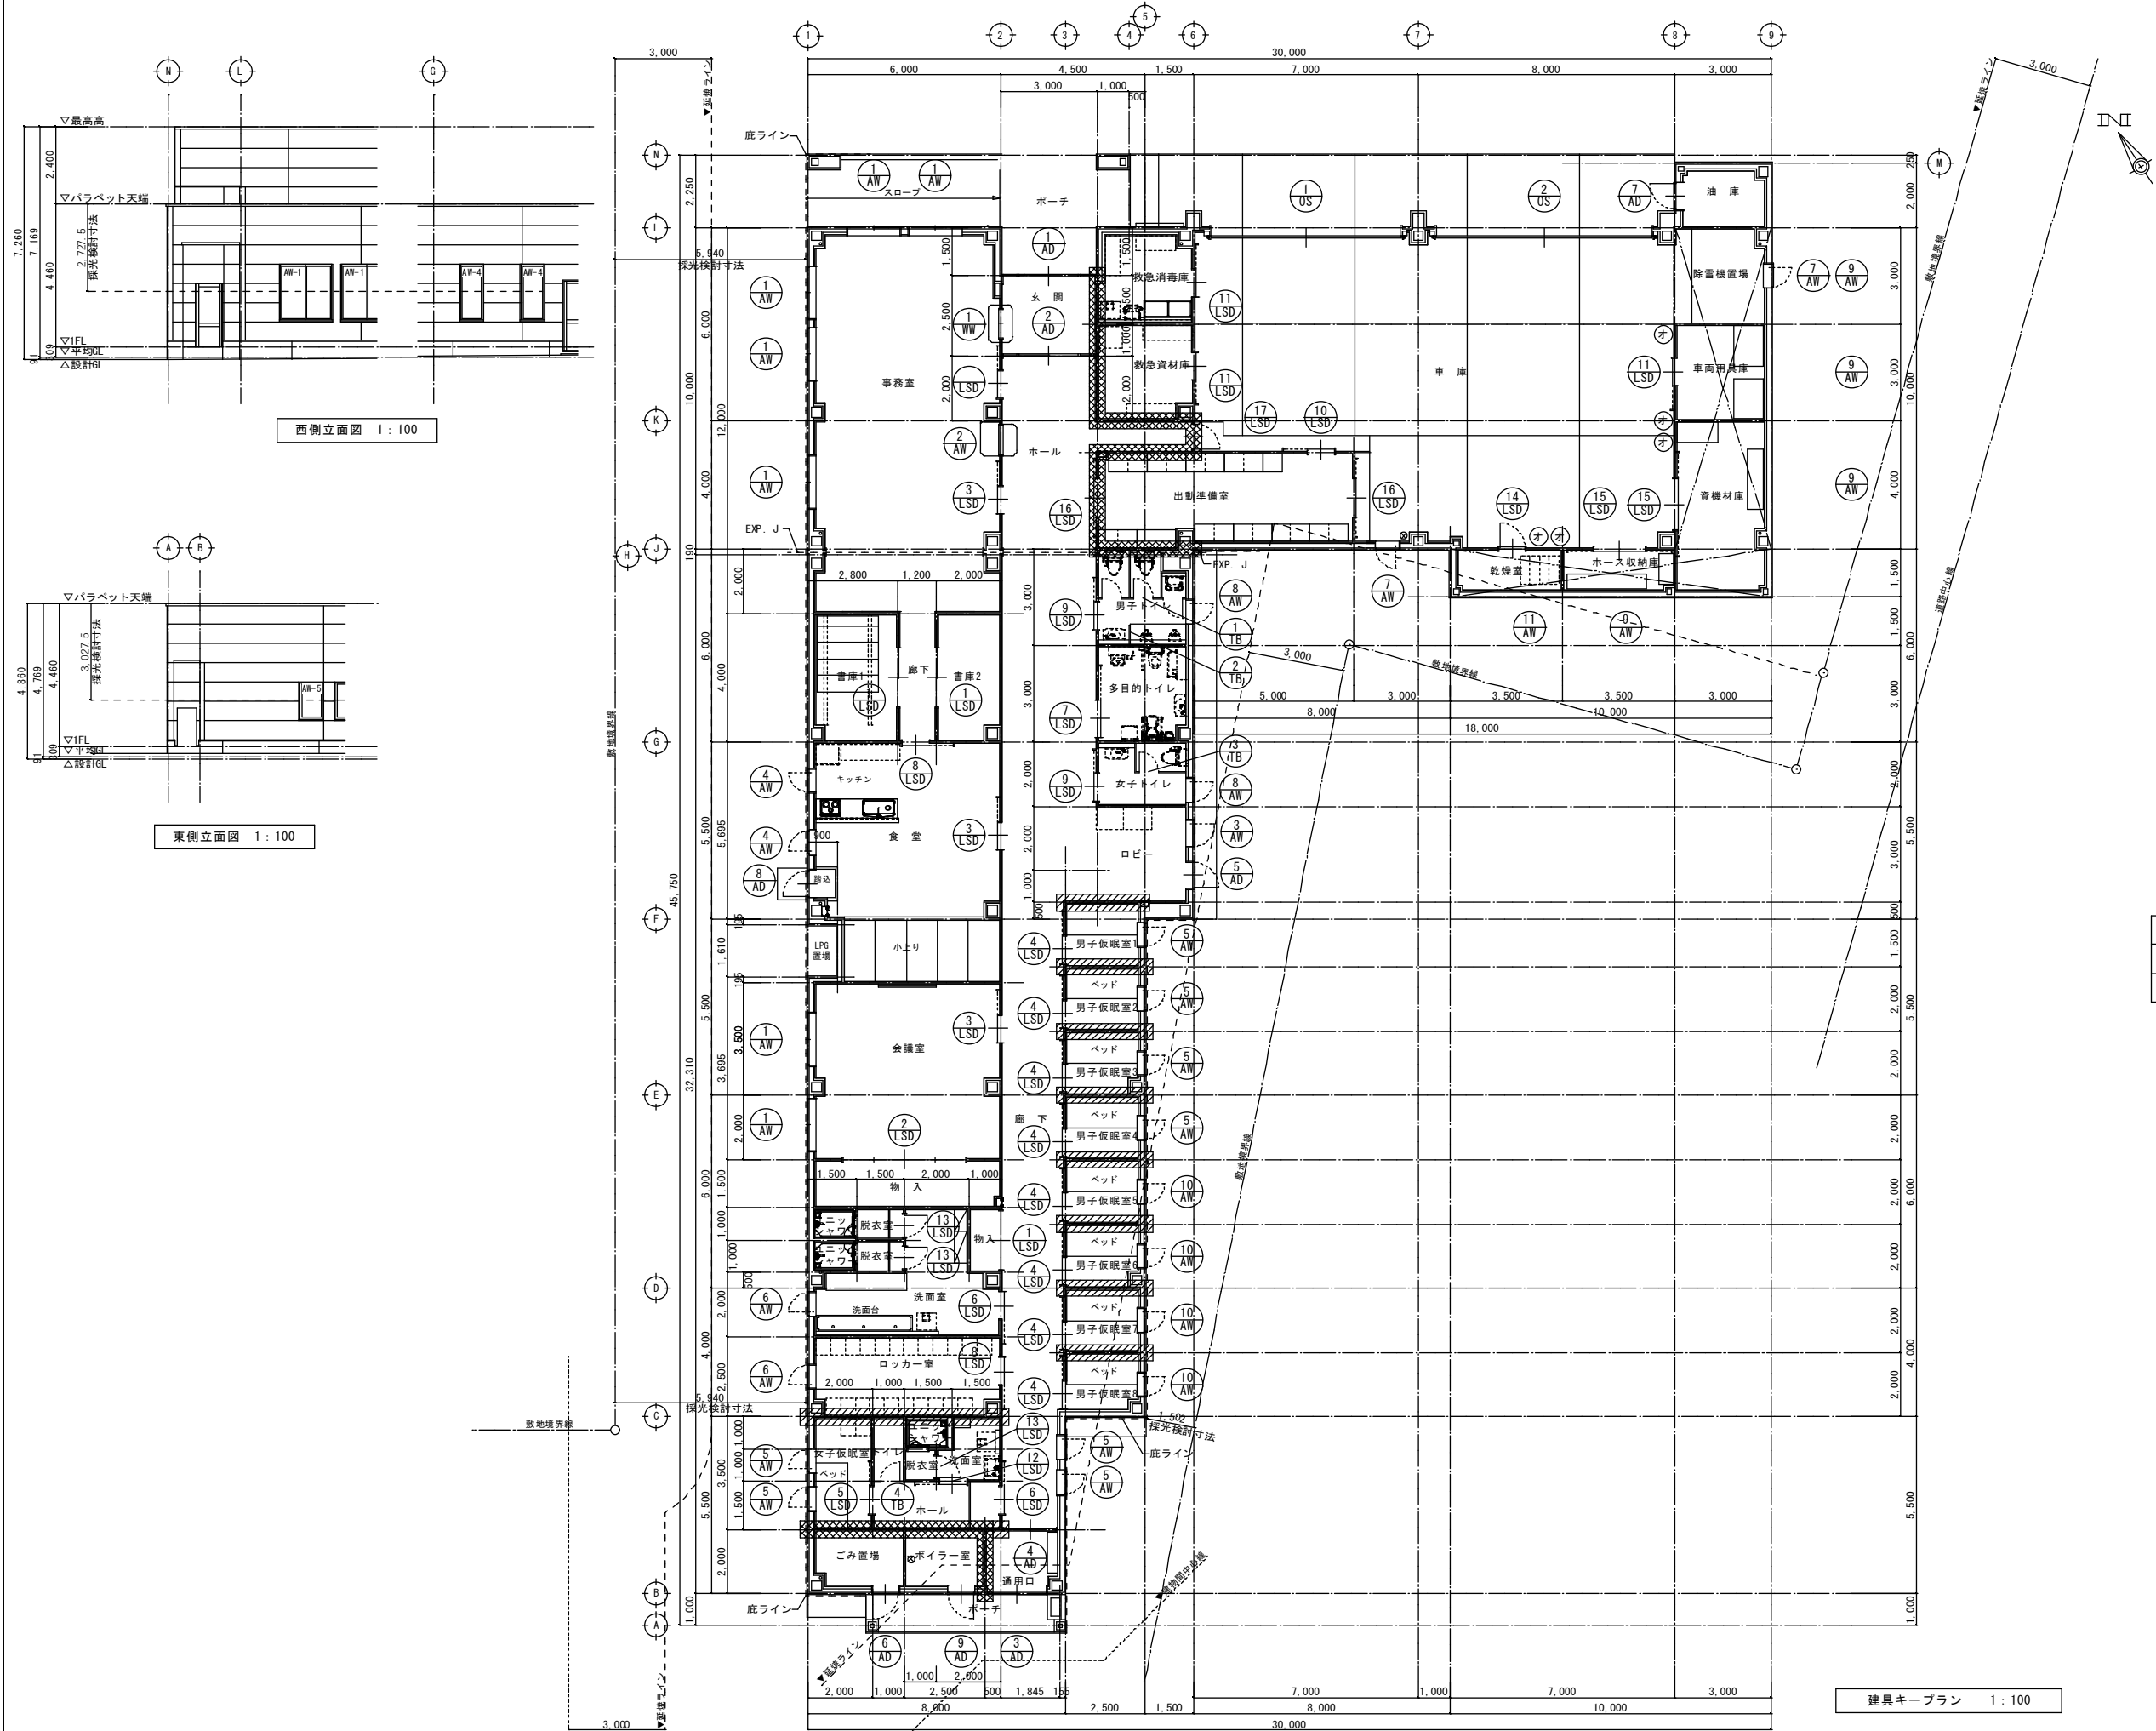


| 凡 例 |             |
|-----|-------------|
|     | 遮音戸境壁       |
|     | 断熱区画        |
|     | オペレーター位置を示す |

| 記号・部屋名 | ①<br>AD                                                               |  | 2<br>AD                                 |  | 3<br>AD                                                     |  | 4<br>AD                                 |  | 5<br>AD                                                               |  |
|--------|-----------------------------------------------------------------------|--|-----------------------------------------|--|-------------------------------------------------------------|--|-----------------------------------------|--|-----------------------------------------------------------------------|--|
|        | 1階：玄関                                                                 |  | 1階：玄関                                   |  | 1階：玄関                                                       |  | 1階：通用口                                  |  | 1階：ロビー                                                                |  |
| 形状     |                                                                       |  |                                         |  |                                                             |  |                                         |  |                                                                       |  |
| 種別     | アルミ製引違い戸                                                              |  | アルミ製引違い戸                                |  | アルミ製引違い戸                                                    |  | アルミ製引違い戸                                |  | アルミ製片開きドア                                                             |  |
| 仕上・見込  | アルミ製（シルバー）見込：70                                                       |  | アルミ製（シルバー）見込：70                         |  | アルミ製（シルバー）見込：70                                             |  | アルミ製（シルバー）見込：70                         |  | アルミ製（シルバー）見込：70                                                       |  |
| 硝子     | 強化透明ガラス t=5.0、衝突防止シール貼り（40x40）                                        |  | 強化透明ガラス t=5.0、衝突防止シール貼り（40x40）          |  | 網入透明ガラス t=6.8                                               |  | 強化透明ガラス t=5.0                           |  | Low-E複層ガラス：透明ガラス t=3.0+Ar12+型板ガラス t=4.0<br>腰：7mm製断熱パネル t=22           |  |
| 金物     | 方立、シングル・サッシ錠、他付属金物一式                                                  |  | 方立、シングル・サッシ錠、他付属金物一式                    |  | シングル・サッシ錠、他付属金物一式                                           |  | シングル・サッシ錠、他付属金物一式                       |  | 丁番、レバーハンドル、シングル・サッシ錠、ドアローザー、他付属金物一式                                   |  |
| 備考     |                                                                       |  |                                         |  | 防火設備：EB-2878-3                                              |  |                                         |  |                                                                       |  |
| 記号・部屋名 | 6<br>AD                                                               |  | 7<br>AD                                 |  | 8<br>AD                                                     |  | 9<br>AD                                 |  | 10<br>OS                                                              |  |
|        | 1階：ごみ置場                                                               |  | 1階：油庫                                   |  | 1階：食堂                                                       |  | 1階：ボイラー室                                |  | 1階：車庫                                                                 |  |
| 形状     |                                                                       |  |                                         |  |                                                             |  |                                         |  |                                                                       |  |
| 種別     | アルミ製片開きドア                                                             |  | アルミ製片開きドア                               |  | アルミ製片開きドア                                                   |  | アルミ製片開きドア                               |  | オーバースライダー（電動式コンビネーション型）                                               |  |
| 仕上・見込  | アルミ製（シルバー）見込：70                                                       |  | アルミ製（シルバー）見込：70                         |  | アルミ製（シルバー）見込：70                                             |  | アルミ製（シルバー）見込：70                         |  | コンビネーションパネル（アルミパネル・ファイバーグラスパネル）                                       |  |
| 硝子     | 強化型板ガラス t=4.0<br>腰：7mm製断熱パネル t=22                                     |  | 強化型板ガラス t=4.0<br>腰：7mm製断熱パネル t=22       |  | Low-E複層ガラス：透明ガラス t=3.0+Ar12+型板ガラス t=4.0<br>腰：7mm製断熱パネル t=22 |  | 網入型板ガラス t=6.8<br>腰：7mm製断熱パネル t=22       |  | -                                                                     |  |
| 金物     | 丁番、レバーハンドル、シングル・サッシ錠、ドアローザー、他付属金物一式                                   |  | 丁番、レバーハンドル、シングル・サッシ錠、ドアローザー、他付属金物一式     |  | 丁番、レバーハンドル、シングル・サッシ錠、ドアローザー、他付属金物一式                         |  | 丁番、レバーハンドル、シングル・サッシ錠、ドアローザー、他付属金物一式     |  | ガイドレール、障害物検知用光電センサー、押ボタンスイッチボックス、化粧枠（チチル製 t=1.6 錆止め品）DP塗り、制御盤、他付属金物一式 |  |
| 備考     |                                                                       |  |                                         |  |                                                             |  | 防火設備：EB-3437                            |  | CF-70 トロリー                                                            |  |
| 記号・部屋名 | 2<br>OS                                                               |  | 1<br>AW                                 |  | 2<br>AW                                                     |  | 3<br>AW                                 |  | 4<br>AW                                                               |  |
|        | 1階：車庫                                                                 |  | 1階：事務室、会議室                              |  | 1階：事務室                                                      |  | 1階：ロビー                                  |  | 1階：食堂                                                                 |  |
| 形状     |                                                                       |  |                                         |  |                                                             |  |                                         |  |                                                                       |  |
| 種別     | オーバースライダー（電動式コンビネーション型）                                               |  | 7mm製引違い窓                                |  | 7mm製上げ下げ窓                                                   |  | 7mm製縦じり出し窓                              |  | 7mm製縦じり出し窓                                                            |  |
| 仕上・見込  | コンビネーションパネル（アルミパネル・ファイバーグラスパネル）                                       |  | 7mm製（グレー）見込：70                          |  | 7mm製（グレー）見込：70                                              |  | 7mm製（グレー）見込：70                          |  | 7mm製（グレー）見込：70                                                        |  |
| 硝子     | -                                                                     |  | Low-E複層ガラス：透明ガラス t=3.0+Ar12+透明ガラス t=3.0 |  | 透明ガラス t=3.0                                                 |  | Low-E複層ガラス：透明ガラス t=3.0+Ar12+透明ガラス t=3.0 |  | Low-E複層ガラス：透明ガラス t=3.0+Ar12+透明ガラス t=3.0                               |  |
| 金物     | ガイドレール、障害物検知用光電センサー、押ボタンスイッチボックス、化粧枠（チチル製 t=1.6 錆止め品）DP塗り、制御盤、他付属金物一式 |  | クレント、網戸、他付属金物一式                         |  | 取手、上げ下げカムロック、他付属金物一式                                        |  | クレセント、セーフティロック、すべり出しアーム、網戸、他付属金物一式      |  | クレセント、セーフティロック、すべり出しアーム、網戸、他付属金物一式                                    |  |
| 備考     | CF-70 トロリー                                                            |  |                                         |  |                                                             |  |                                         |  |                                                                       |  |











 

特記事項



 ~ 天井点検口（細額縁タイプ） 600x600（開口補強共） 14ヶ所


| ＜天井開口補強＞ |                                  |      |
|----------|----------------------------------|------|
| ①        | ～ 900x900（パッケージエアコン ACP-1-1、2-1） | 5ヶ所  |
| ②        | ～ 1160x400（パッケージエアコン ACP-3）      | 9ヶ所  |
| ③        | ～ 400x400（全熱交換器 HEU-1）           | 9ヶ所  |
| ④        | ～ 610x560（全熱交換器 HEU-2）           | 2ヶ所  |
| ⑤        | ～ 700x630（全熱交換器 HEU-3）           | 2ヶ所  |
| ⑥        | ～ 180x180（天井扇 FE-1）              | 8ヶ所  |
| ⑦        | ～ 260x260（天井扇 FE-2）              | 7ヶ所  |
| ⑧        | ～ 320x320（天井扇 FE-3、4）            | 9ヶ所  |
| ⑨        | ～ 390x390（給気口 OA-1、2）            | 8ヶ所  |
|          |                                  |      |
| Ⅰ        | ～ 150x620（照明器具）                  | 22ヶ所 |
| Ⅱ        | ～ 150x1235（照明器具）                 | 18ヶ所 |

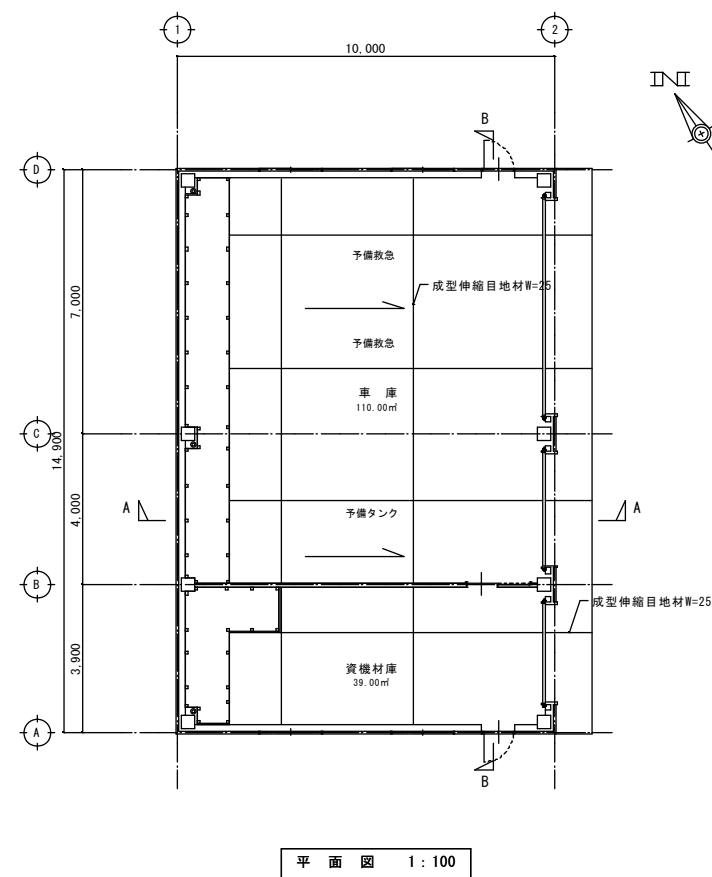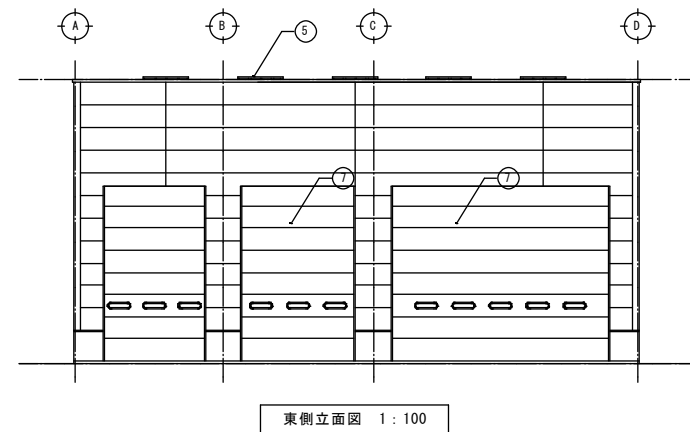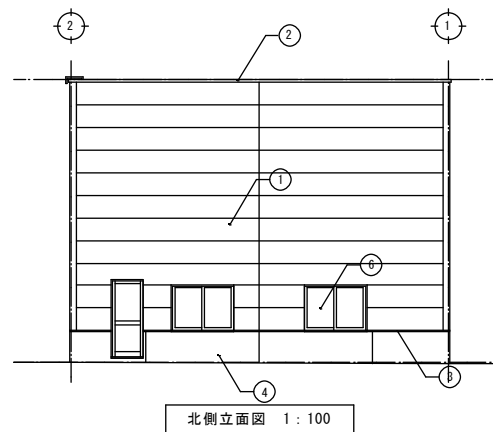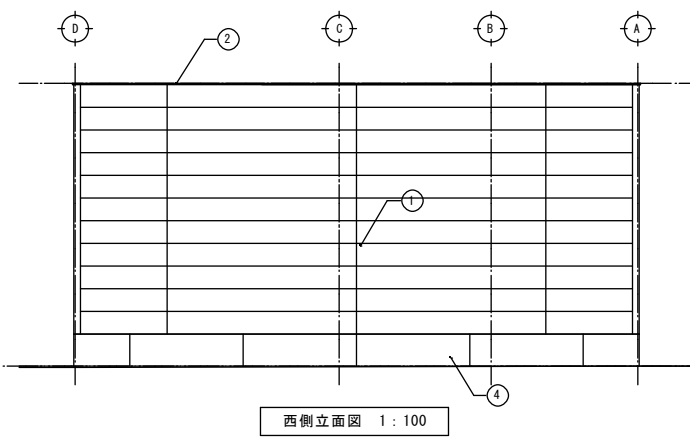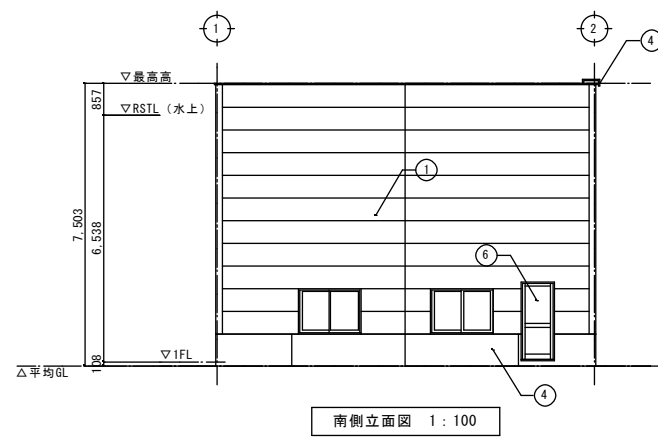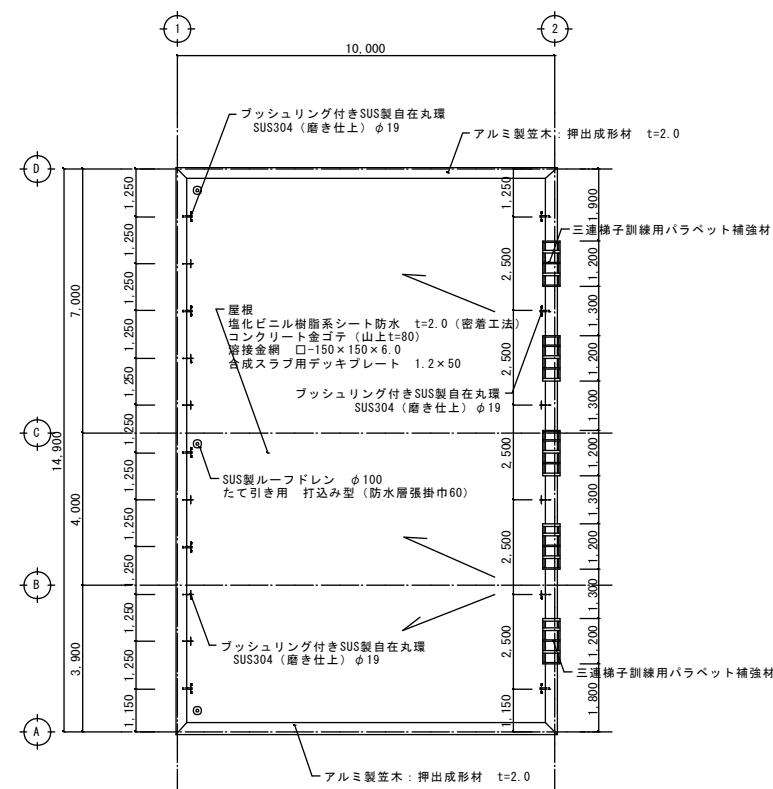



| 内 部 仕 上 (各室共通) |                                                       |
|----------------|-------------------------------------------------------|
| 天井             | デッキプレート 現し                                            |
| 壁 (外周部)        | 押出成形セメント板 現し                                          |
| 壁 (間仕切)        | ケイ酸カルシウム版t=6.0 (突付) EP<br>GB-Rt=t12.5+LGSI100型@303 下地 |
| 床              | コンクリートt=200<br>硬質材入れ直押え 金ゴテ仕上                         |

| 外 部 仕 上 |                      |                                                   |
|---------|----------------------|---------------------------------------------------|
| ①       | 外壁                   | 押出成形セメント板（平板）ヨコ張り工法 t=60 複層塗材 E B種                |
| ②       | 竝木                   | アルミ製（シルバー）押出成形材 W=300 t=2.0                       |
| ③       | 外壁、基礎<br>見切部         | ステンレス製水切 t=1.0                                    |
| ④       | 基礎立上り                | コンクリート打放し補修（8種）化粧目地（W=15@3,000）仕上 透湿性吸水防止材（シリコン系） |
| ⑤       | 三連緑子の訓練用<br>パラベット補強材 | L=50×50×4、FB=50×6.0 熔融亜鉛メッキ（リン酸塩処理法）              |
| ⑥       | 開口部                  | アルミサッシ（ビル用）単板ガラス                                  |
| ⑦       | 開口部                  | オーバースライダ―t=0.8（明り窓：線入りガラス6.8）手動式スタンダード型           |

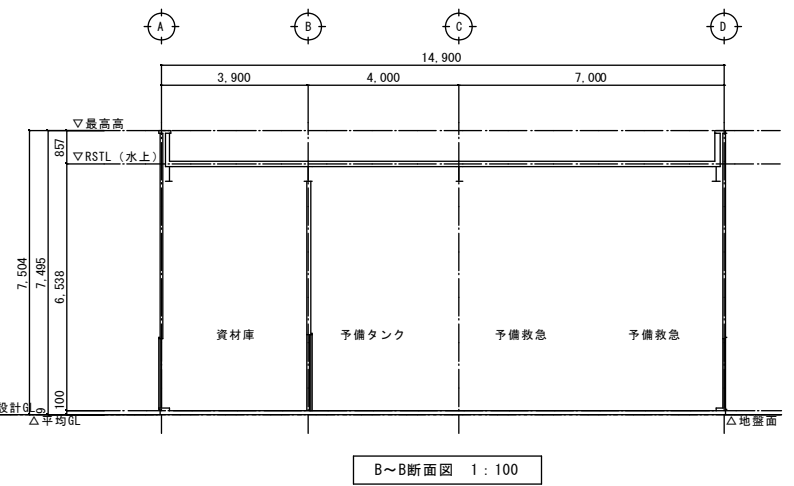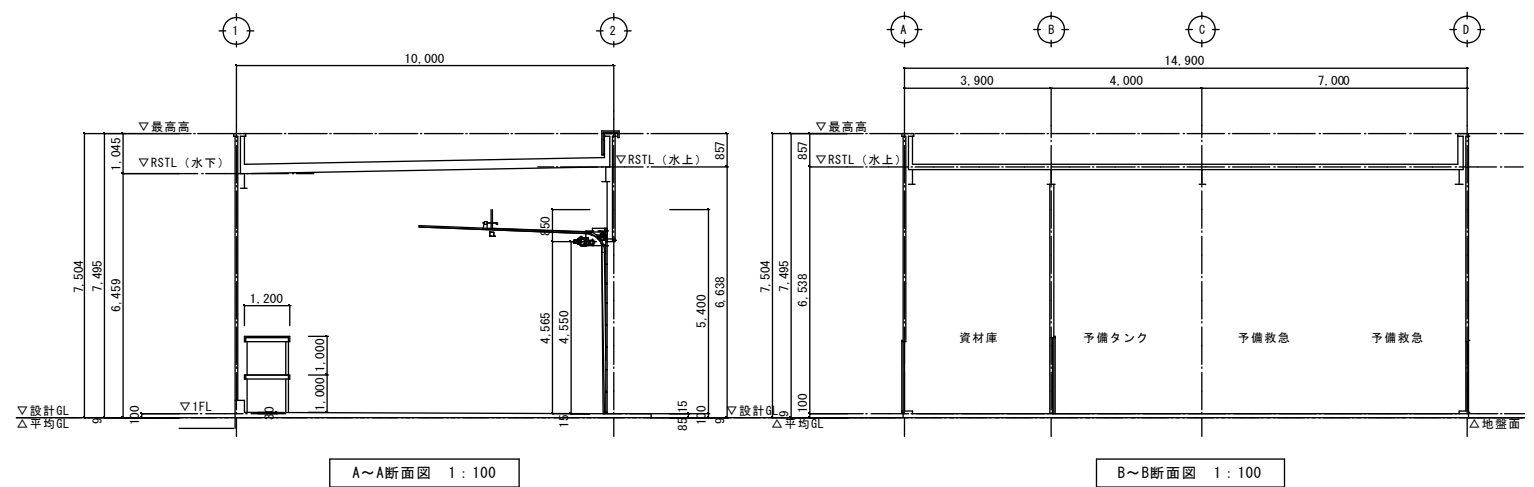


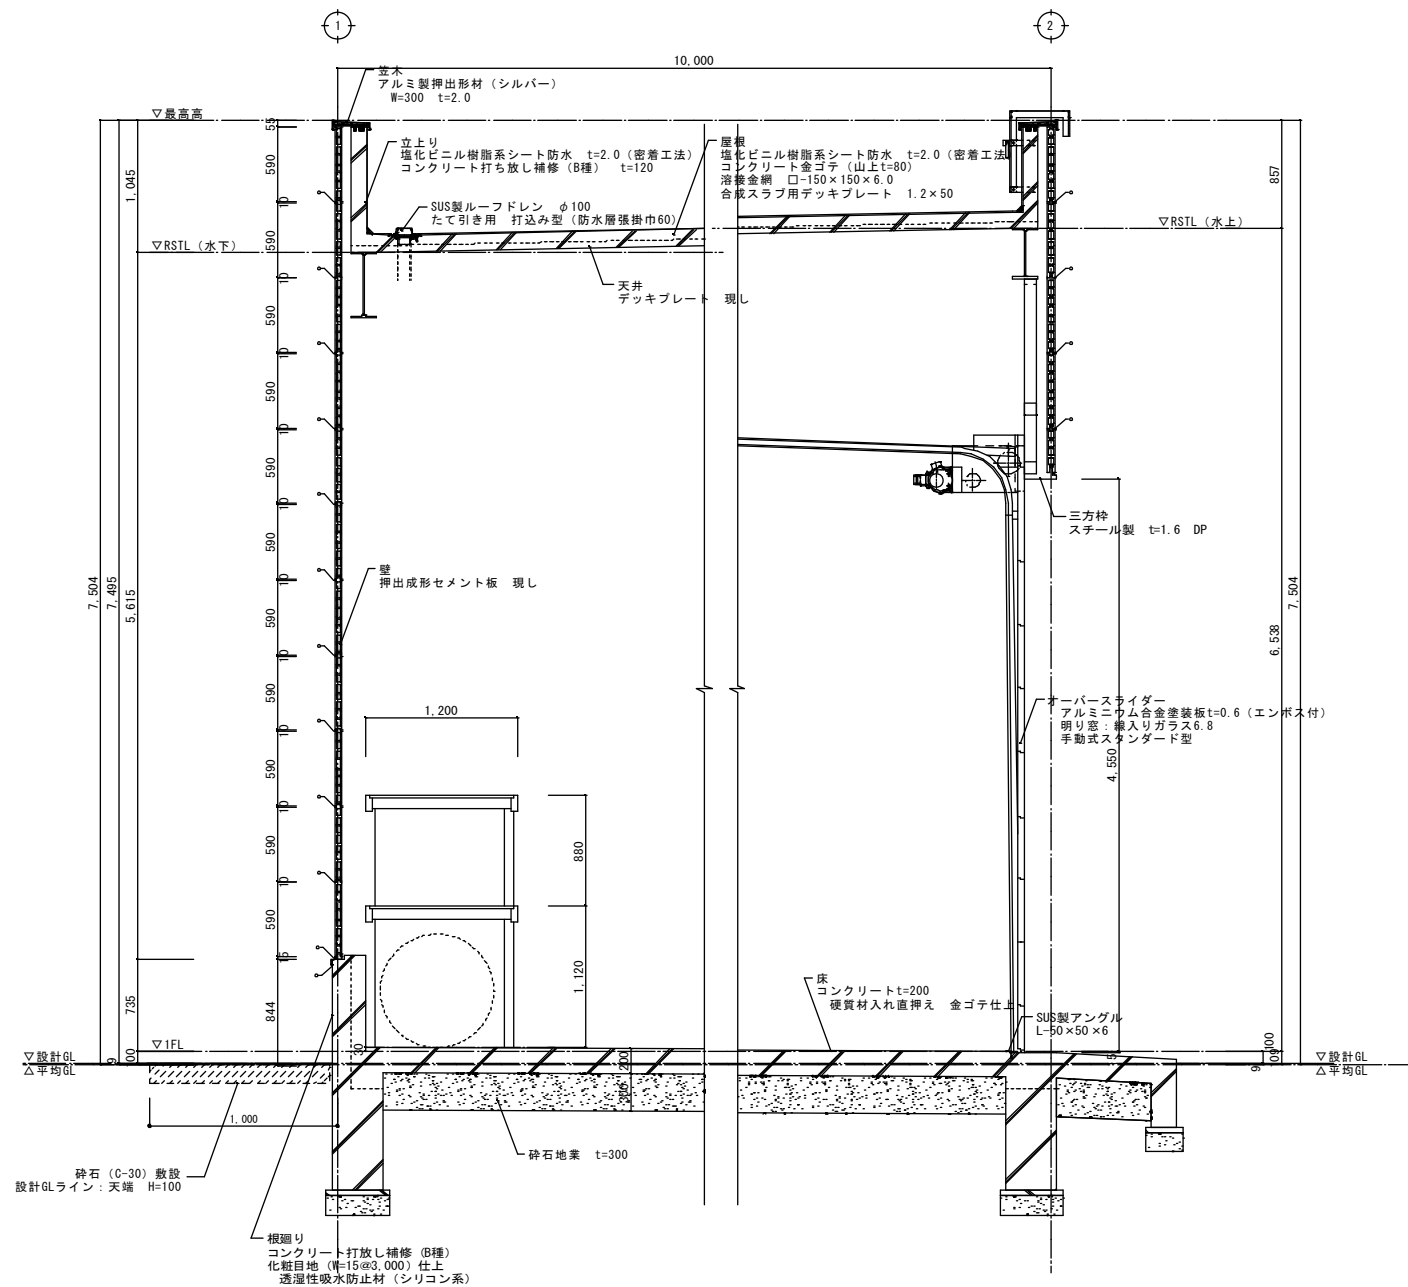


矩 計 図 1 : 30

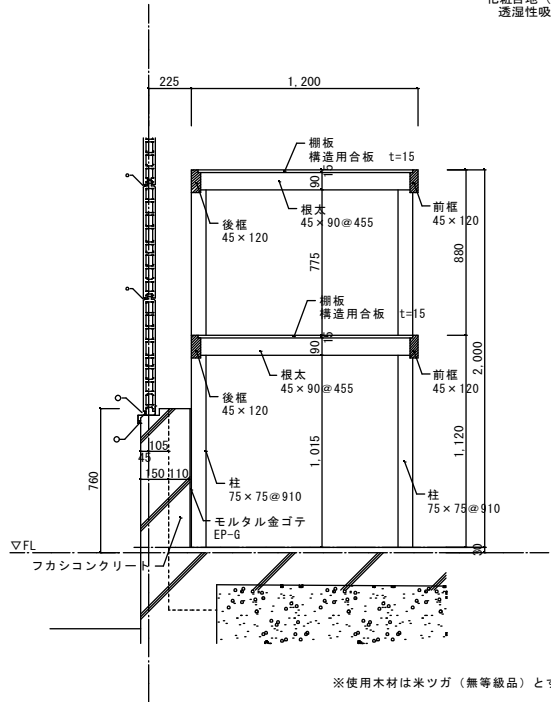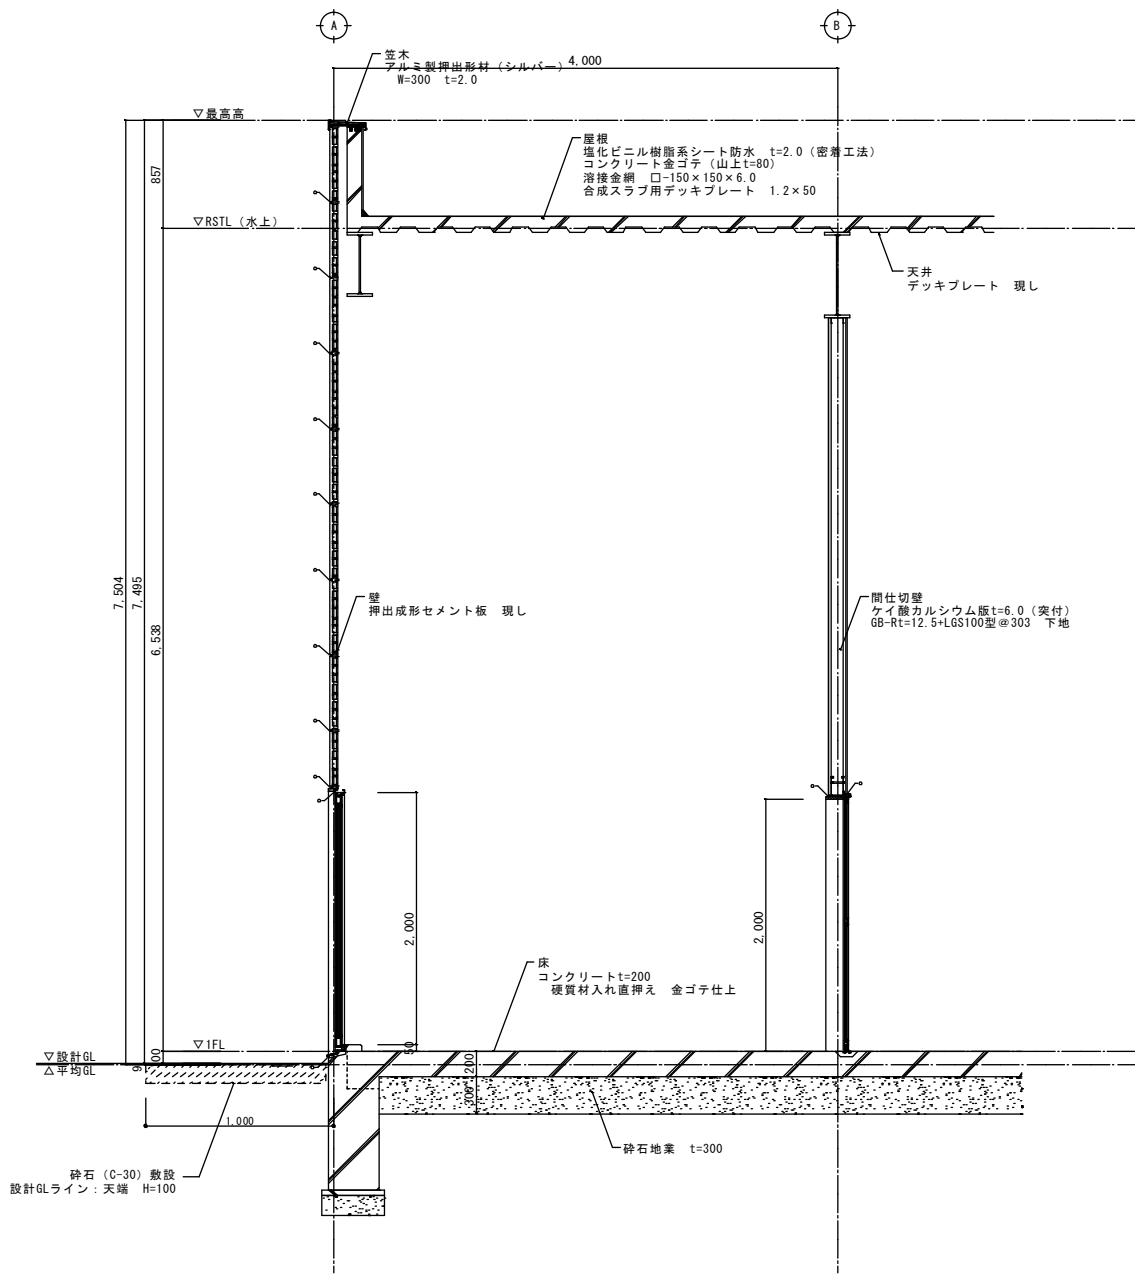


棚詳細図 1 : 20

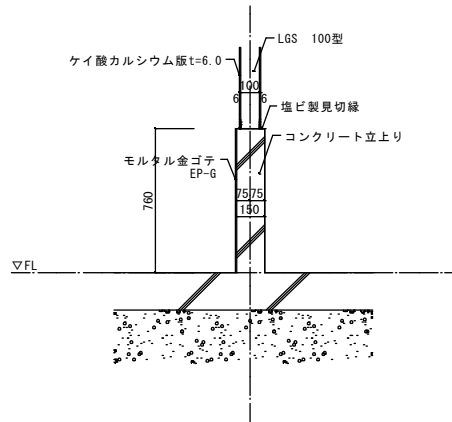


間仕切壁脚部詳細図 1 : 30

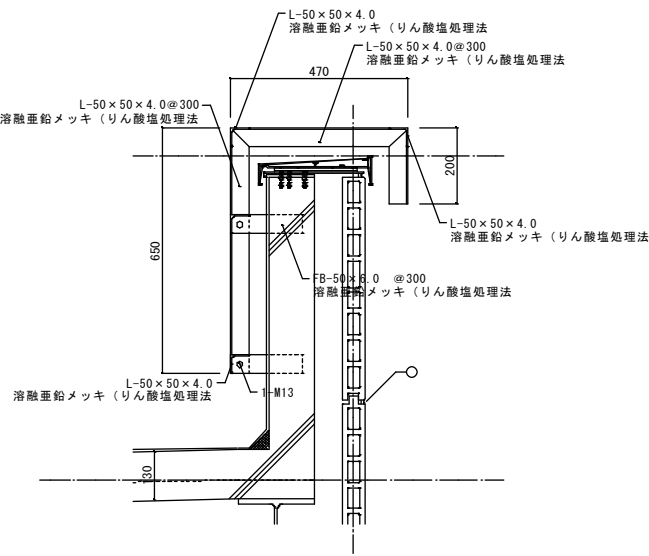

三連梯子訓練用バラベット補強材 1 : 10

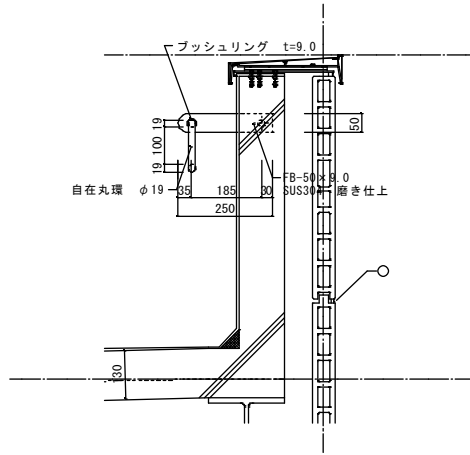








自在丸環詳細図 1 : 10

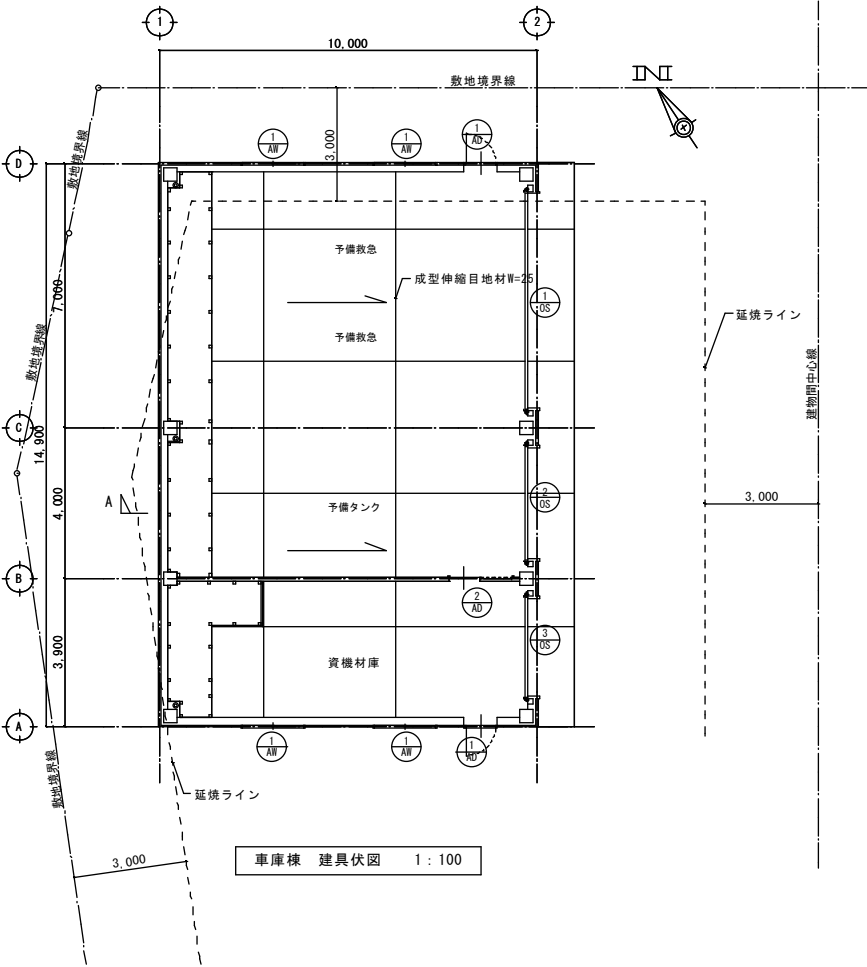


無窓階検討表

| 床面積        |               | 必要開口部                 |                                   | 有効開口部       |  | 算定結果 | 音 ・ 無             | 消防機関<br>※ |          |
|------------|---------------|-----------------------|-----------------------------------|-------------|--|------|-------------------|-----------|----------|
| 149.00 ㎡   |               | 面積 ( A ∕ 3 0 ) 4.97 ㎡ |                                   | 面積合計 5.92 ㎡ |  |      |                   |           |          |
| 建 具<br>記 号 | 開口部位置<br>又は方角 | 床からの<br>高さ ( m )      | 幅 ( m ) × 高さ ( m ) × 有効 = 小計 × ケ所 |             |  |      | 開口部面積<br>小計 ( ㎡ ) | 開口部種別     | 備 考      |
| AD-1       | 南側            | 0.05                  | 0.800 × 2.000 × 1 = 1.60 × 1      |             |  |      | 1.60              | 片開きドア     |          |
| AD-1       | 北側            | 0.05                  | 0.800 × 2.000 × 1 = 1.60 × 1      |             |  |      | 1.60              | 片開きドア     |          |
| AW-1       | 南側            | 0.84                  | 0.720 × 0.950 × 2 = 1.36 × 2      |             |  |      | 2.72              | 引違い窓      | ガラス面にて算出 |
|            |               |                       |                                   |             |  |      |                   |           |          |
|            |               |                       | 小 計                               |             |  |      | 5.92              |           |          |

| 符号・数量 | OS-1                                                              | 1カ所 | OS-2                                                              | 1カ所 | OS-3                                                              | 1カ所 |
|-------|-------------------------------------------------------------------|-----|-------------------------------------------------------------------|-----|-------------------------------------------------------------------|-----|
| 装 図   |                                                                   |     |                                                                   |     |                                                                   |     |
|       | ※ 外観図                                                             |     | ※ 外観図                                                             |     | ※ 外観図                                                             |     |
|       | 型式・位置<br>オーバースライダー 手動式スタンダード型 東側                                  |     | 型式・位置<br>オーバースライダー 手動式スタンダード型 東側                                  |     | 型式・位置<br>オーバースライダー 手動式スタンダード型 東側                                  |     |
|       | 材料・仕上<br>アルミニウム合金塗装板t=0.6 (エンボス付)                                 |     | 材料・仕上<br>アルミニウム合金塗装板t=0.6 (エンボス付)                                 |     | 材料・仕上<br>アルミニウム合金塗装板t=0.6 (エンボス付)                                 |     |
|       | 備 考<br>ローラー、ローラーブラケット、垂直・水平レール、ウェザーストリップ<br>急降下停止装置、スプリング切れ検知装置、他 |     | 備 考<br>ローラー、ローラーブラケット、垂直・水平レール、ウェザーストリップ<br>急降下停止装置、スプリング切れ検知装置、他 |     | 備 考<br>ローラー、ローラーブラケット、垂直・水平レール、ウェザーストリップ<br>急降下停止装置、スプリング切れ検知装置、他 |     |
| 符号・数量 | AD-1                                                              | 2カ所 | AD-2                                                              | 1カ所 |                                                                   |     |
| 装 図   |                                                                   |     |                                                                   |     |                                                                   |     |
|       | ※北側は吊元反転                                                          |     |                                                                   |     |                                                                   |     |
|       | 型式・位置<br>片開きドア (框タイプ) 北側、南側                                       |     | 型式・位置<br>片引きドア (框タイプ) 資機材庫                                        |     |                                                                   |     |
|       | 材料・仕上<br>アルミ製アルマイト 見込：70                                          |     | 材料・仕上<br>アルミ製 (外付) 見込：70                                          |     |                                                                   |     |
|       | 備 考<br>水切、外部見切縁 腰下：アルミパネル                                         |     | 備 考<br>腰下：アルミパネル                                                  |     |                                                                   |     |
| 符号・数量 | AW-1                                                              | 4カ所 |                                                                   |     |                                                                   |     |
| 装 図   |                                                                   |     |                                                                   |     |                                                                   |     |
|       |                                                                   |     |                                                                   |     |                                                                   |     |
|       | 型式・位置<br>引違い窓 北側、南側                                               |     |                                                                   |     |                                                                   |     |
|       | 材料・仕上<br>アルミ製アルマイト 見込：70                                          |     |                                                                   |     |                                                                   |     |
|       | 備 考<br>水切、外部見切縁                                                   |     |                                                                   |     |                                                                   |     |

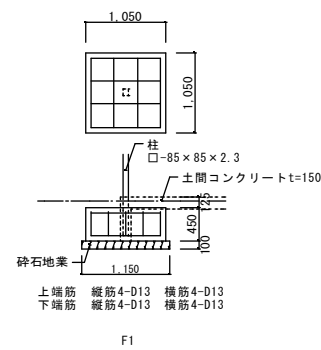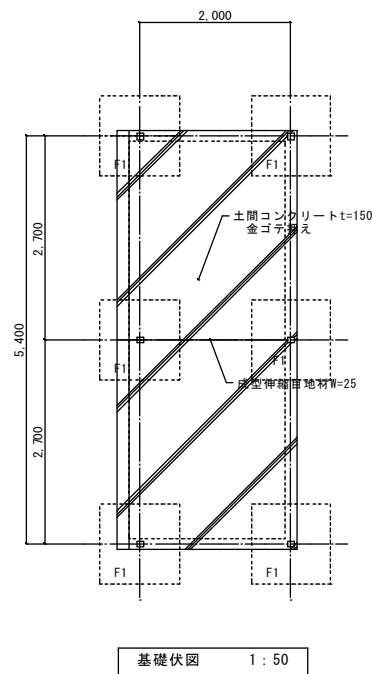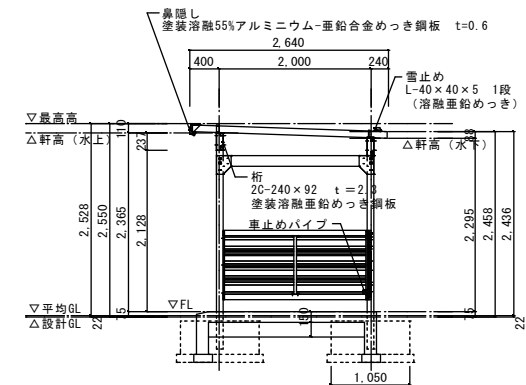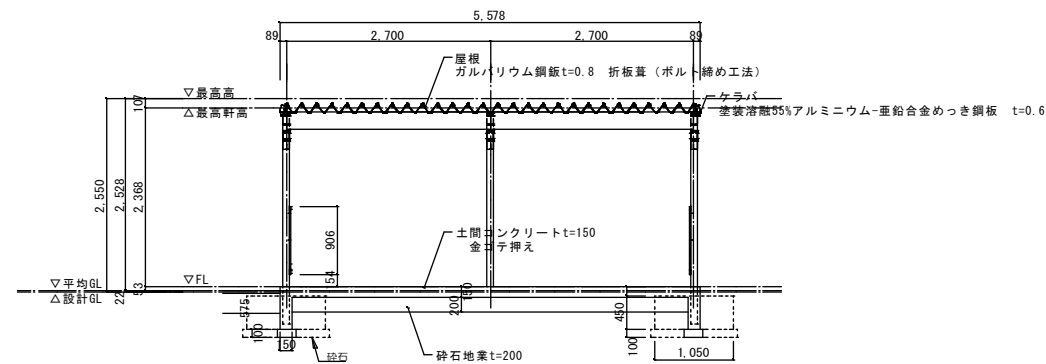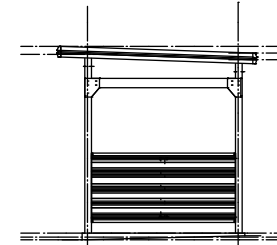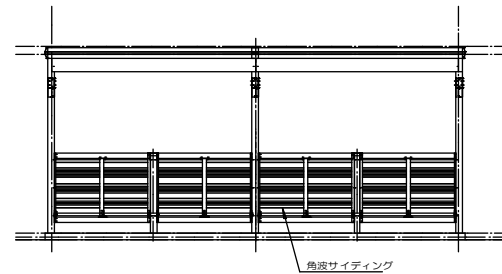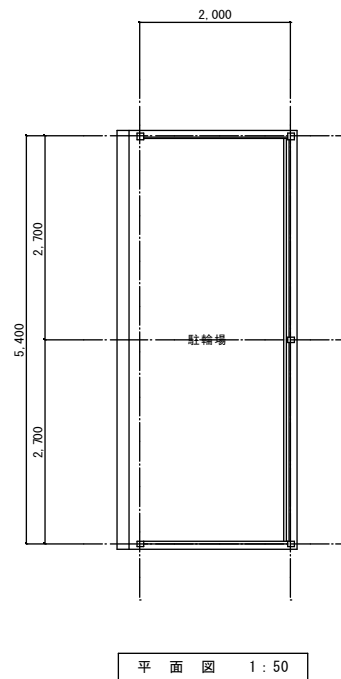

※特記 仕様について  
屋根の積雪荷重：6,000N/m<sup>2</sup>  
耐積雪量：200cm

 

| 部 位    | 新築仕様                    |
|--------|-------------------------|
| 屋根1、壁1 | 現場発泡ウレタンA種1<br>吹付け t=50 |
| 屋根2、壁2 | 無断熱                     |

| 非空調エリアの室、面積 (㎡)    |   |        |
|--------------------|---|--------|
| 室                  | 間 |        |
| ホール・ロビー<br>廊下・出入口  |   | 107.70 |
| 書庫1、2              |   | 19.20  |
| 物入(2箇所)            |   | 11.00  |
| ユニットシャワー(1)        |   | 4.50   |
| 脱衣室                |   | 4.00   |
| ホール・洗面所<br>(女子更衣室) |   | 9.00   |
| ごみ置場               |   | 6.00   |
| ボイラー室              |   | 5.00   |
| 救急消毒庫              |   | 7.50   |
| 救急資材庫              |   | 9.00   |
| 出勤準備室              |   | 24.00  |
| 油庫                 |   | 6.00   |
| 車両用洗車庫             |   | 9.00   |
| 資機材庫               |   | 16.50  |
| ホース収納庫             |   | 5.25   |
| 合 計                |   | 253.20 |

非空調エリアの外壁面の長さ (m)給湯機（WH0-1）の給湯利用割合計画

| 部 位                 | 割合 (%) | 配管保温仕様 |
|---------------------|--------|--------|
| シャワーユニット<br>(3カ所合計) | 50     | 保温仕様D  |
| キッチン<br>(食堂)        | 20     | 保温仕様D  |
| 洗面室                 | 10     | 保温仕様D  |
| 洗面室<br>(女子)         | 10     | 保温仕様D  |
| 救急消毒室               | 10     | 保温仕様D  |



外皮算定側面図 1 : 300



