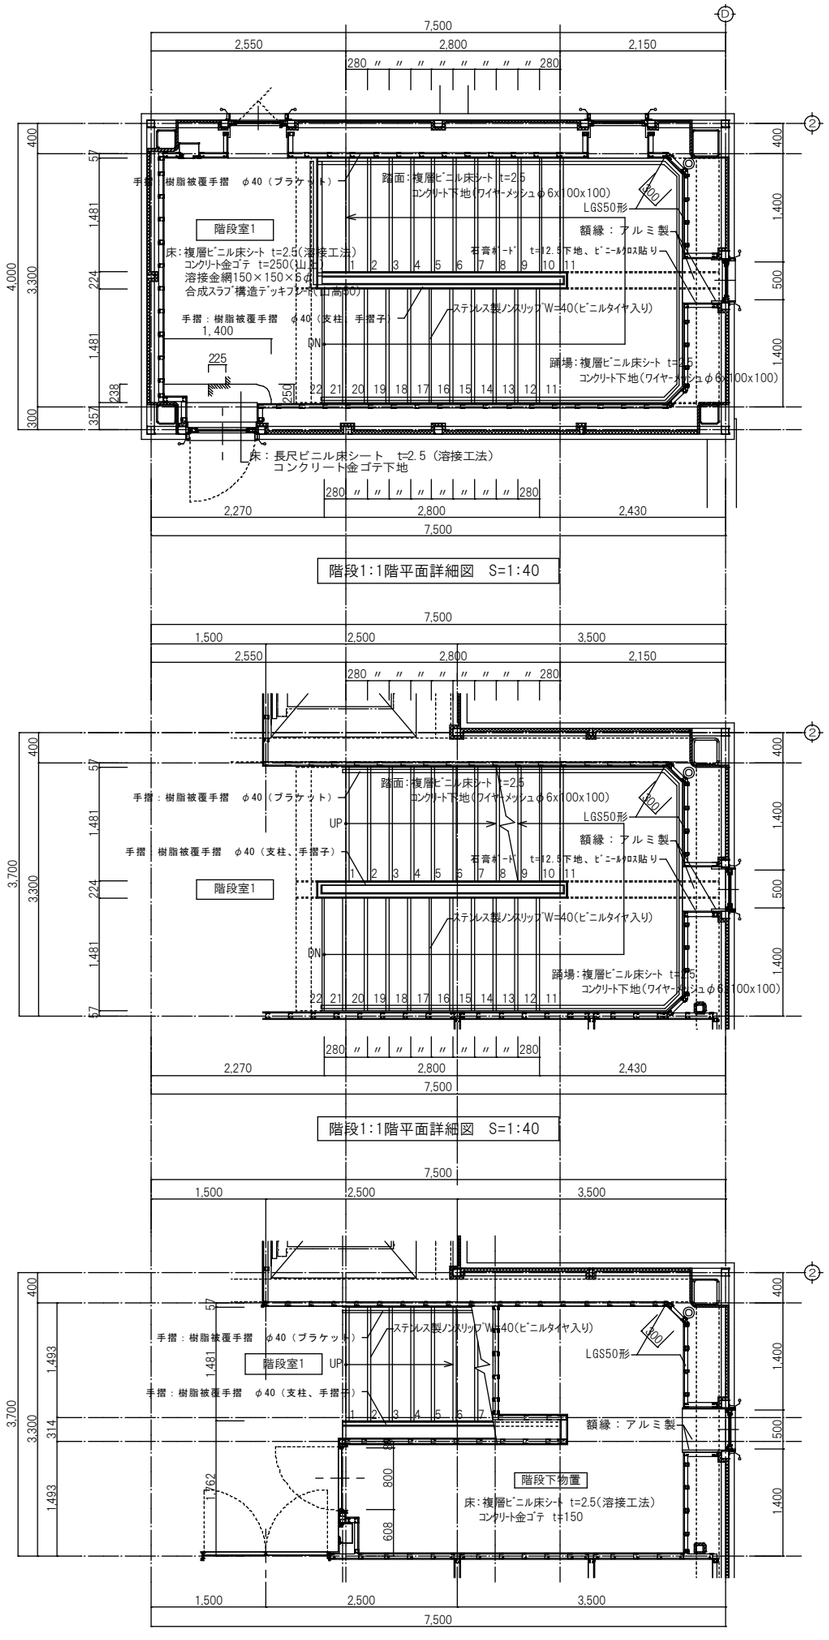

階段1:1階平面詳細図 S=1:40

階段1:1階平面詳細図 S=1:40

階段1:1階平面詳細図 S=1:40

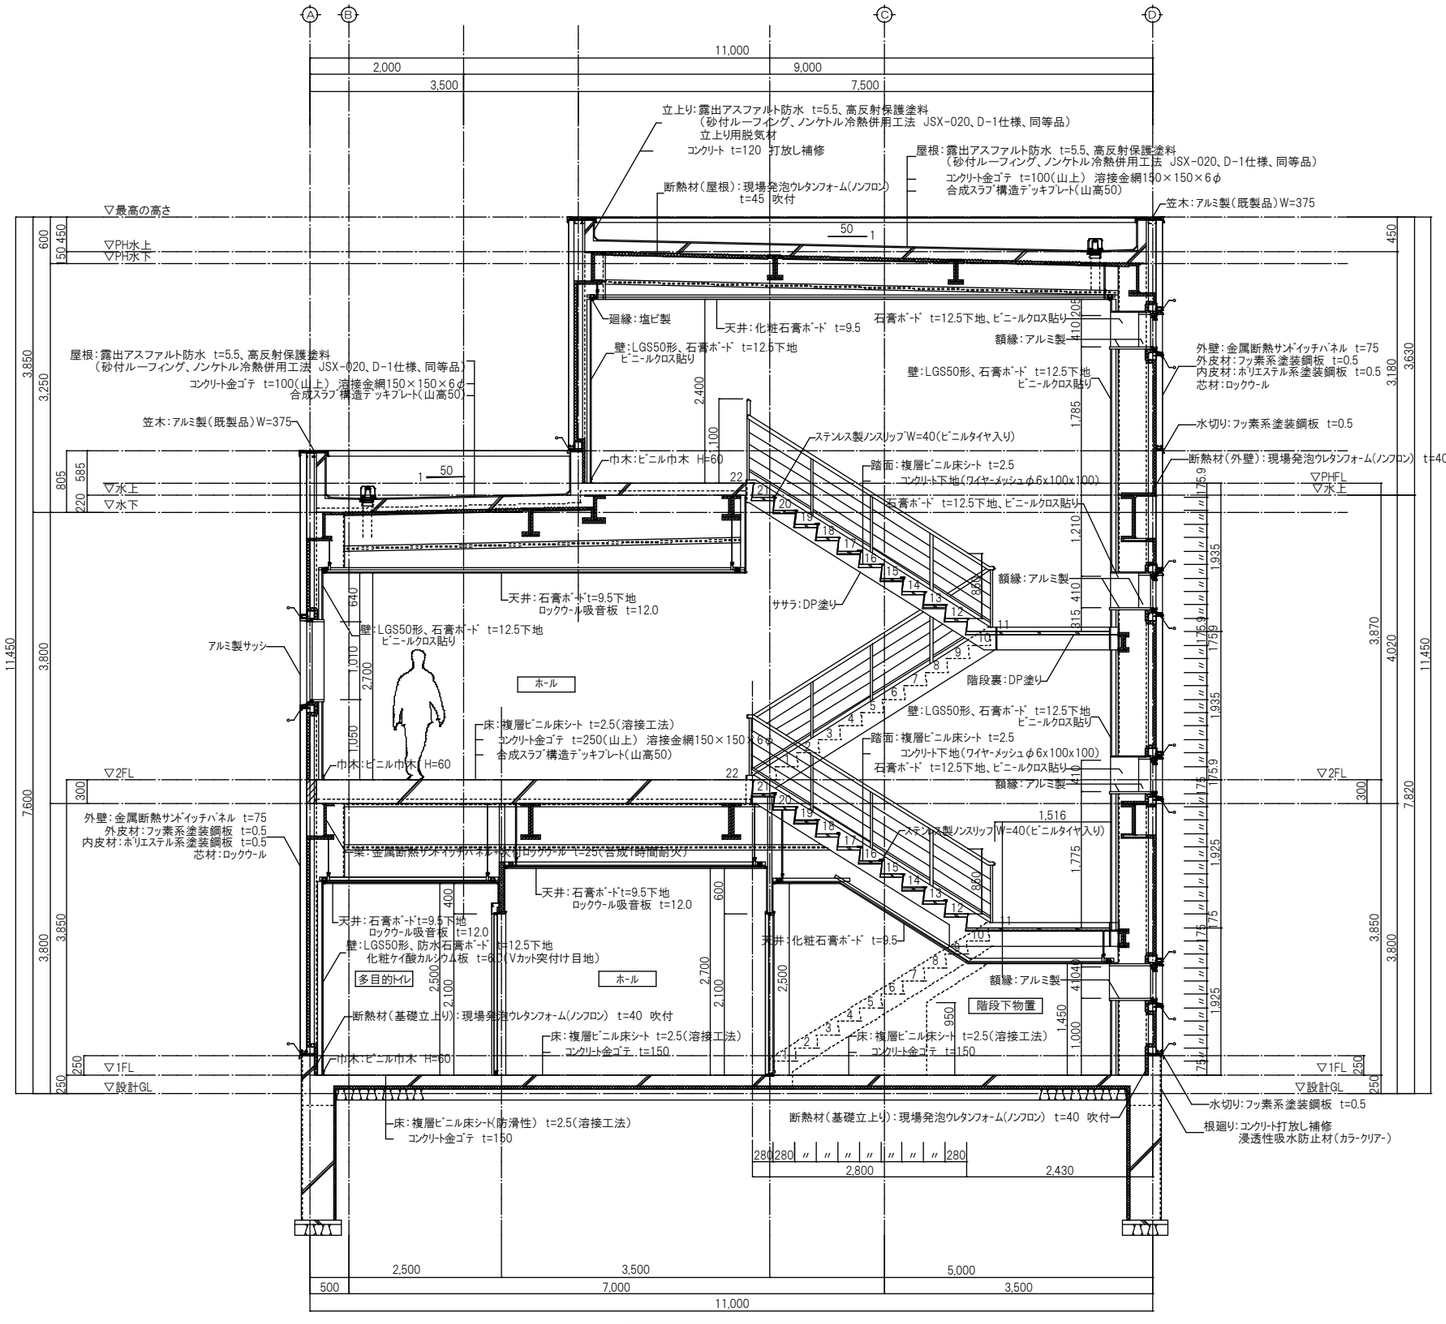

階段1断面詳細図 S=1:40

株式会社fukuro
一級建築士事務所
〒036-8072
青森県弘前市大字清野袋2-9-5
TEL0172-55-5697 FAX0172-55-5698
一級建築士事務所 青森県知事登録 第1680号
一級建築士 大臣登録 第271521号 齋藤 義孝

工事名称	令和6年度 弘前・西北五地域共同消防指令センター庁舎新築工事（建築工事）
図面名称	階段詳細図（1）
縮尺	A1＝1:40 A1→A3＝1:80
年月日	令和6年2月
図面番号	A-22