キュービクル基礎配筋図　　S=1：20

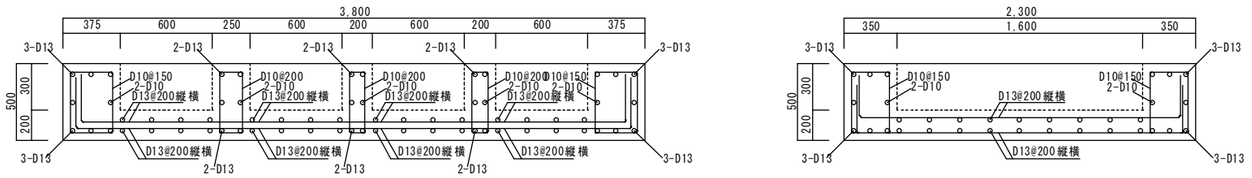

室外機基礎　凡例

＜ACP-1, 2, 3, 5＞	W600xD150xH150	36ヶ所
＜ACP-4＞	W1000xD150xH150	2ヶ所
＜ACP-4＞	W1000xD300xH150	1ヶ所
＜キュービクル＞	W3800xD2300xH500	1ヶ所
＜発電機＞	W1300xD300xH300	2ヶ所
＜発電機用ｵｲﾙﾀﾝｸ＞	W1620xH1100xH150	2ヶ所

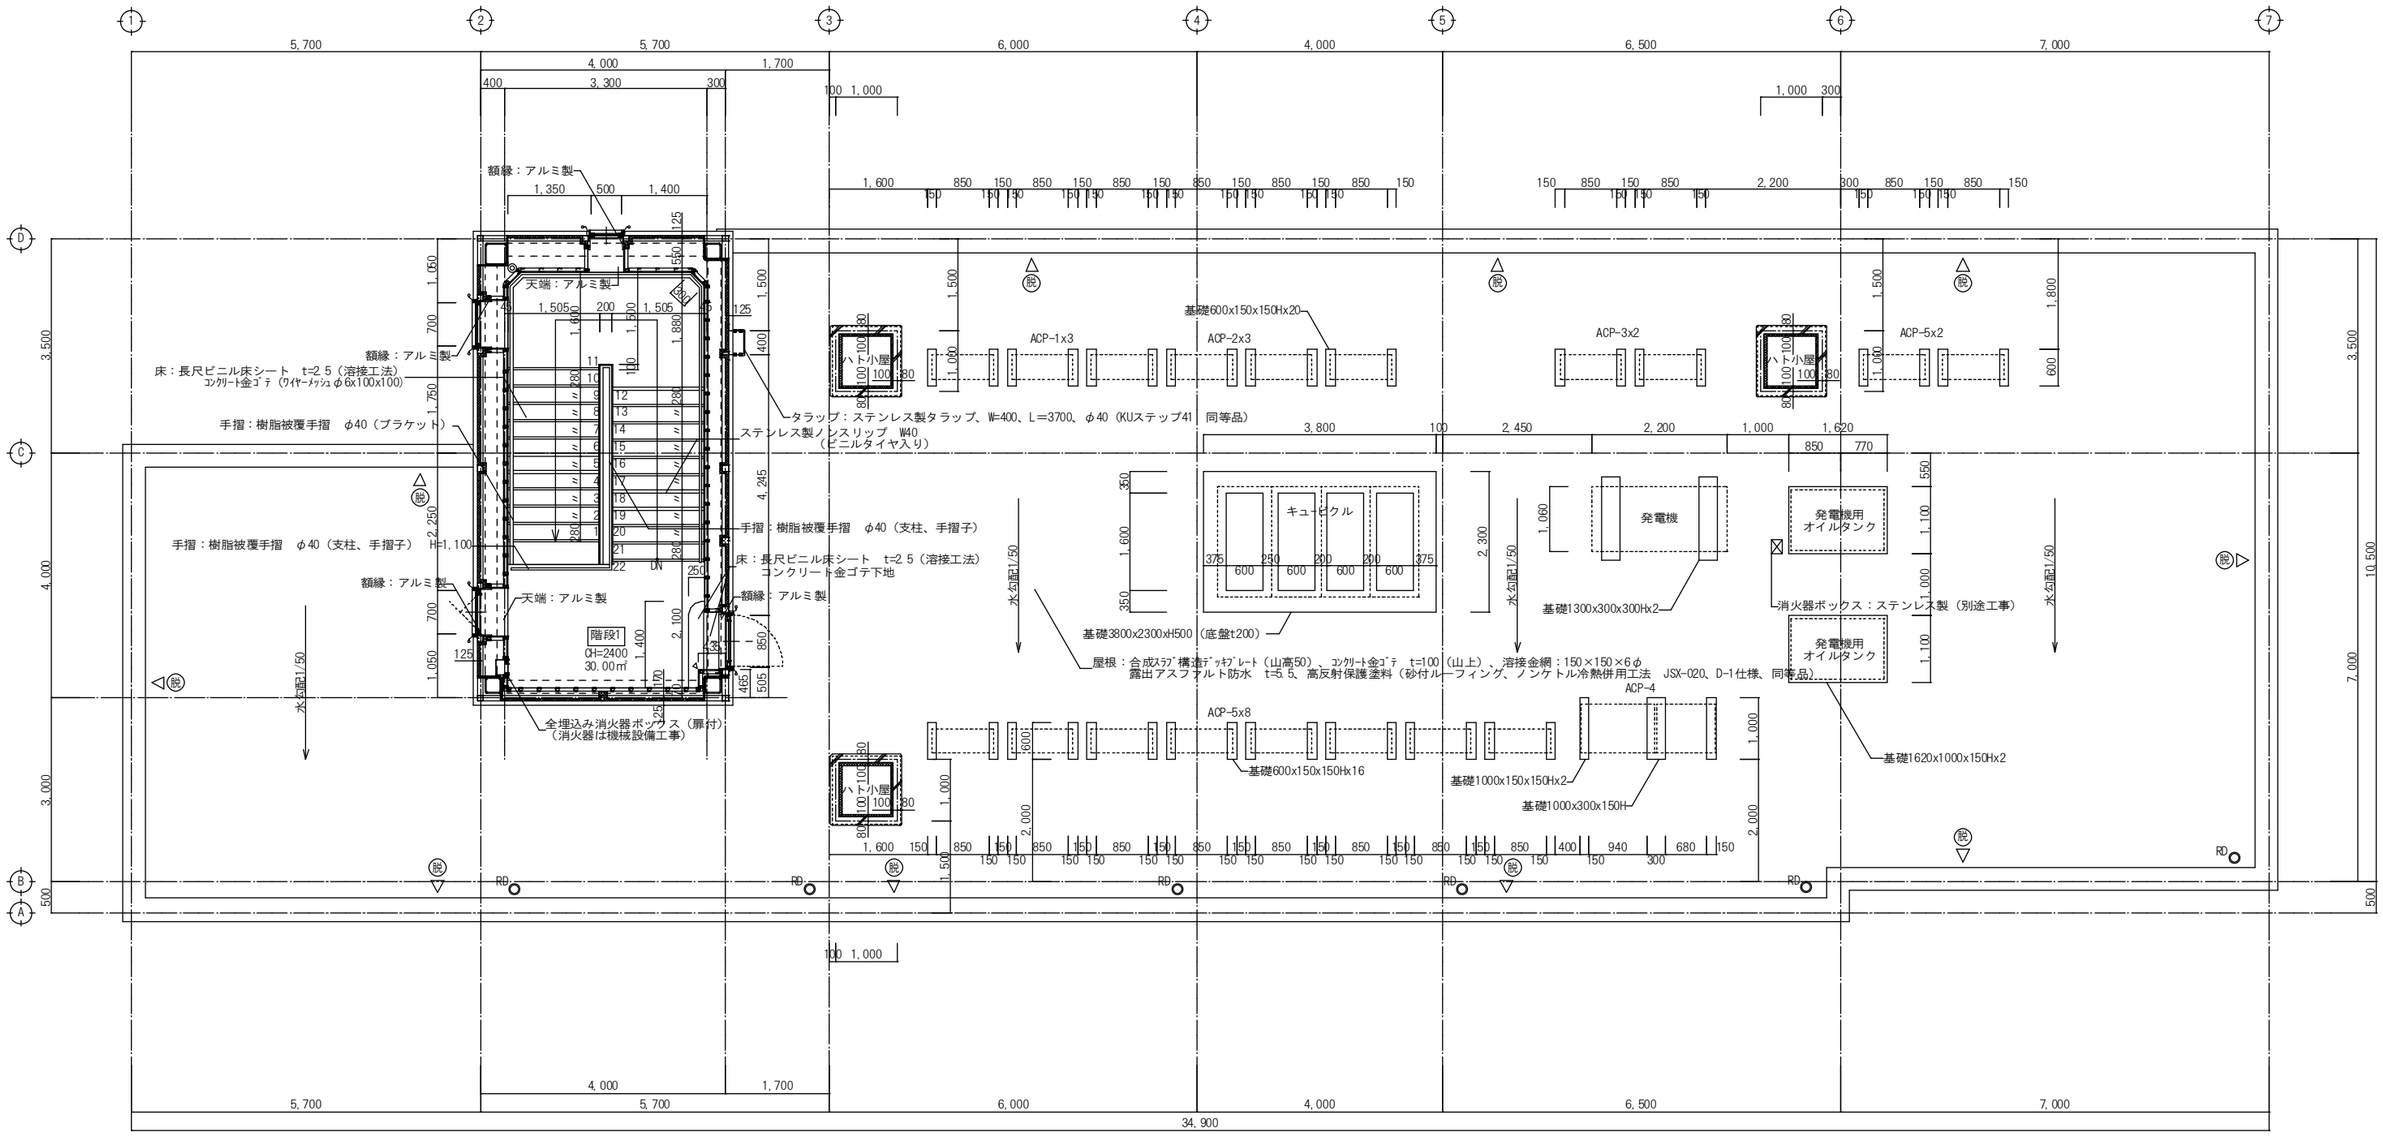

PH階平面詳細図　　S=1：50

凡例

脱 ▽ — 立上り用脱気材の位置を示す

▿ — 壁出隅コーナーピート部分を示す

特記事項			承認	検図	担当	製図	

株式会社fukuro
一級建築士事務所
〒036-8072
青森県弘前市大字清野袋2-9-5
TEL0172-55-5697 FAX0172-55-5698
一級建築士事務所　青森県知事登録　第1680号
一級建築士　大臣登録　第271521号 齋藤　義孝

工事名称	令和6年度　弘前・西北五地域共同消防指令センター庁舎新築工事（建築工事）
図面名称	PH階平面詳細図
縮尺	A1＝1:50　A1→A3＝1:100
年月日	令和6年2月
図面番号	A-26