

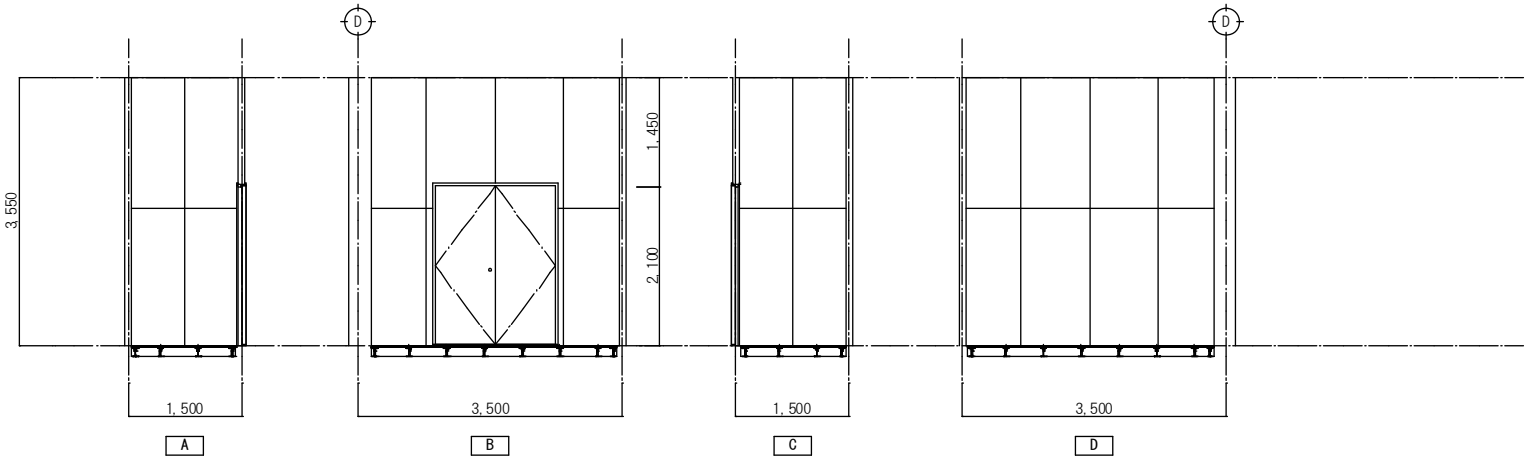


2階：EPS		
床	仕上	置敷ビニル床タイル t=5.0 (二重床用帯電防止)
	下地	デッキ上、コンクリート金ゴテ、 フリーアクセスフロア (3000N仕様) H=150
巾木	仕上	
	高さ	
壁	仕上	石膏ボード t=12.5 (素地) デッキ下まで
	下地	LGS
天井	仕上	デッキ表し CH:
	下地	
廻縁	仕上	
備考	建築	室名札 (切文字)
	設備	

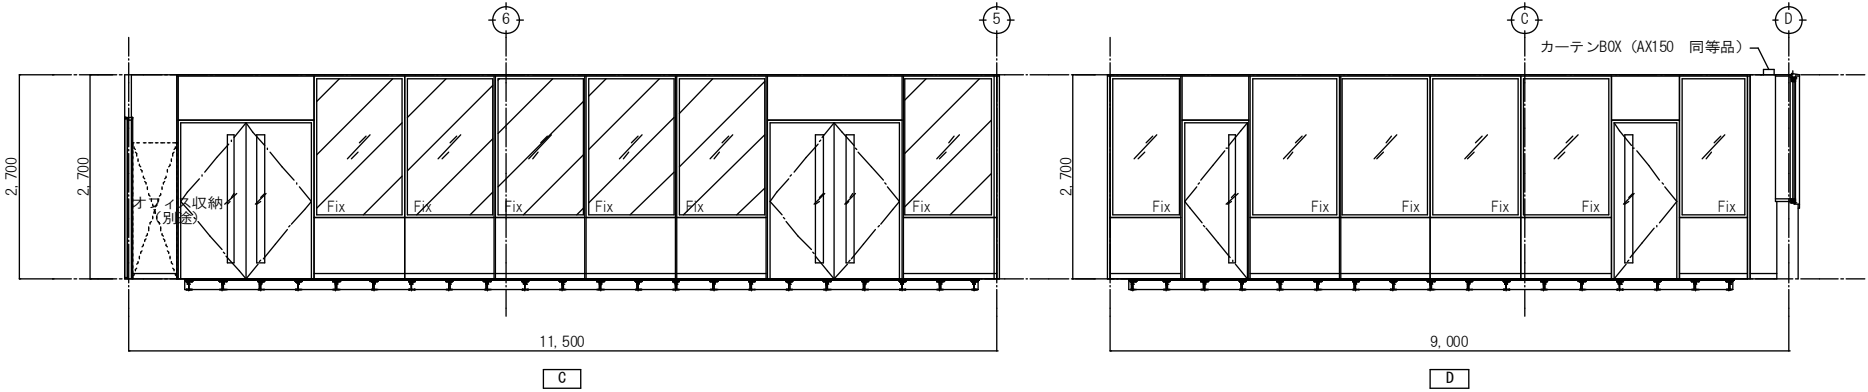

2階：事務室		
床	仕上	置敷ビニル床タイル t=5.0
	下地	デッキ上、コンクリート金ゴテ、 フリーアクセスフロア (3000N仕様) H=150
巾木	仕上	ビニル巾木
	高さ	60
壁	仕上	ビニルクロス貼り
	下地	LGS、石膏ボード t=12.5
天井	仕上	ロックウール吸音板 t=12.0 CH:2,700
	下地	LGS、石膏ボード t=9.5
廻縁	仕上	塩ビ製
備考	建築	カーテンBOX (AX150 同等品)、室名札
	設備	

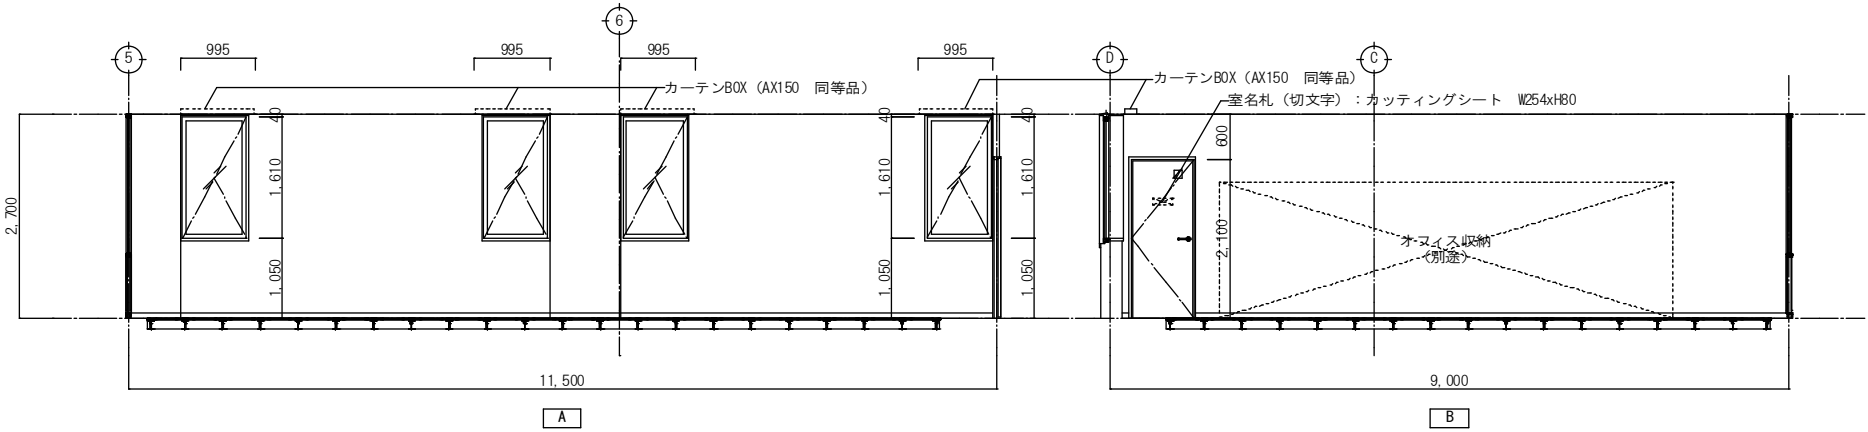

2階：物置		
床	仕上	複層ビニル床シート t=2.5 (溶接工法)
	下地	デッキ上、コンクリート金ゴテ
巾木	仕上	ビニル巾木
	高さ	60
壁	仕上	ビニルクロス貼り
	下地	LGS、石膏ボード t=12.5
天井	仕上	化粧石膏ボード t=9.5 CH:2,500
	下地	LGS
廻縁	仕上	塩ビ製
備考	建築	室名札 (切文字)
	設備	

