1階：玄関			
床	仕上	磁器質300角タイル	
	下地	コンクリート、タイル下地モルタル	
巾木	仕上	SUS巾木	
	高さ	60	
壁	仕上	化粧ケイ酸カルシウム板　t=6.0 （Vカット突付け）	
	下地	LGS、耐水石膏ボード　t=12.5	
天井	仕上	ロックウール吸音板　t=12.0	CH:2,700
	下地	LGS、石膏ボード　t=9.5	
廻縁	仕上	アルミ製	
備考	建築		
	設備		

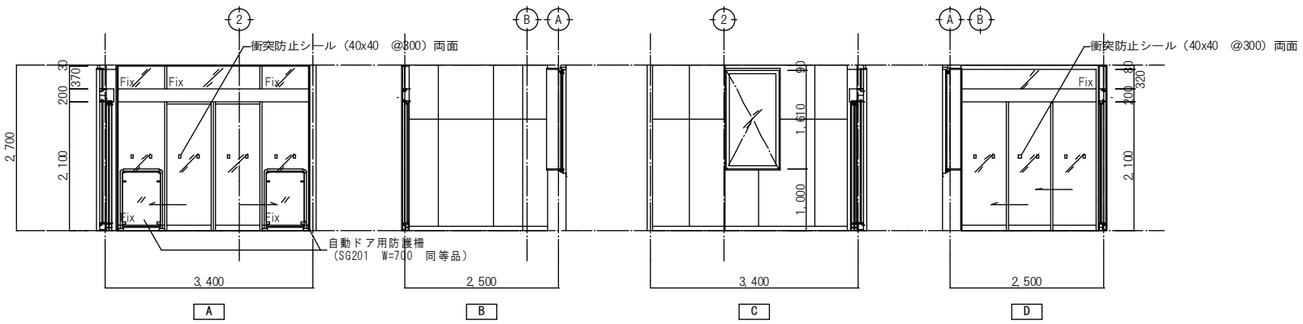

1階：ホール			
床	仕上	複層ビニル床タイル　t=3.0	
	下地	コンクリート金ゴテ	
巾木	仕上	ビニル巾木	
	高さ	60	
壁	仕上	化粧ケイ酸カルシウム板　t=6.0 （Vカット突付け）	
	下地	LGS、耐水石膏ボード　t=12.5	
天井	仕上	ロックウール吸音板　t=12.0	CH:2,700
	下地	LGS、石膏ボード　t=9.5	
廻縁	仕上	塩ビ製	
備考	建築	全埋込み消火器ボックス（扉付）	
	設備	消火器	

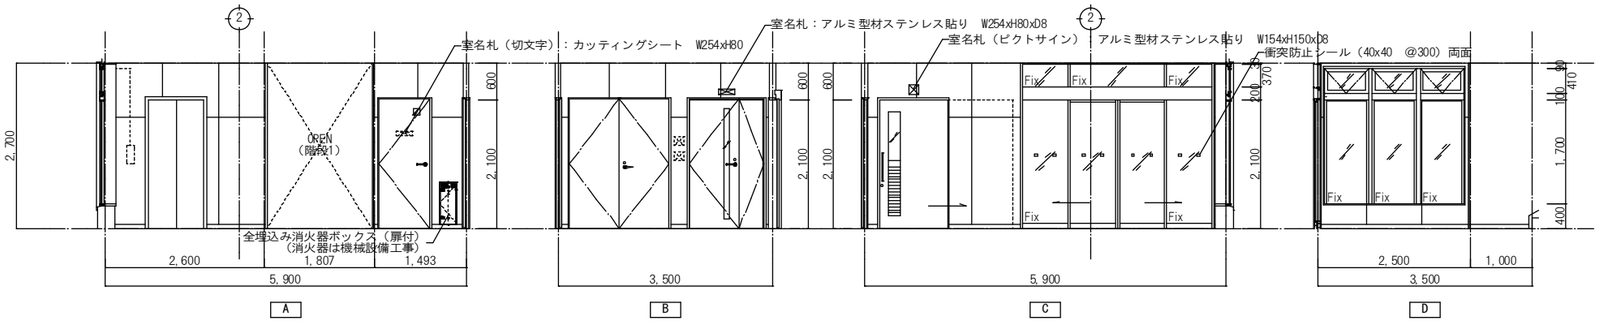

1階：サーバー室			
床	仕上	置敷ビニル床タイル　t=5.0 （二重床用帯電防止）	
	下地	コンクリート金ゴテ、 フリーアクセスフロア（6000N仕様）　H=150	
巾木	仕上	ビニル巾木	
	高さ	60	
壁	仕上	ビニルクロス貼り	
	下地	LGS、石膏ボード　t=12.5	
天井	仕上	ロックウール吸音板　t=12.0	CH:2,700
	下地	LGS、石膏ボード　t=9.5	
廻縁	仕上	塩ビ製	
備考	建築	室名札	
	設備		

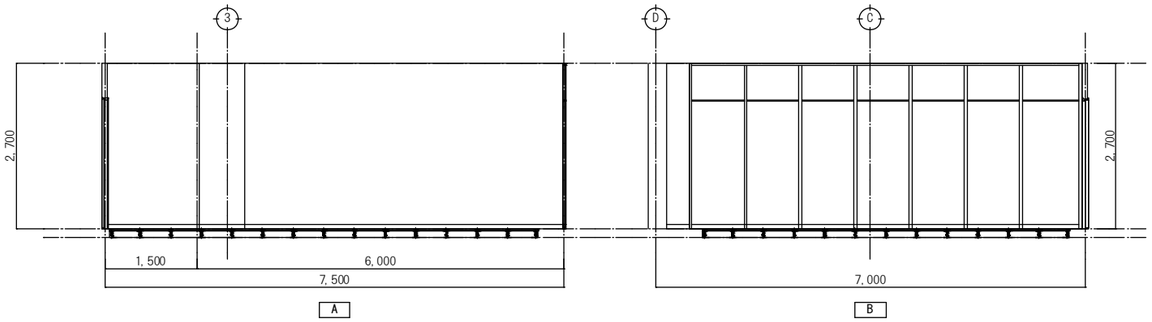

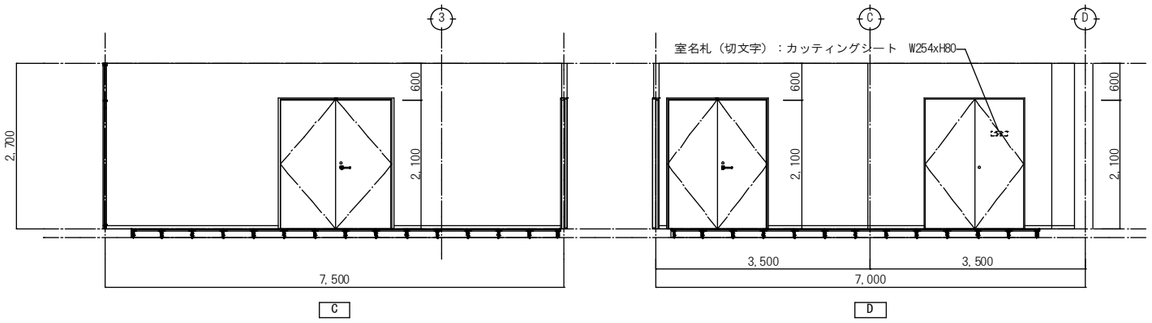

1階：EPS			
床	仕上	置敷ビニル床タイル　t=5.0 （二重床用帯電防止）	
	下地	コンクリート金ゴテ、 フリーアクセスフロア（3000N仕様）　H=150	
巾木	仕上		
	高さ		
壁	仕上	石膏ボード　t=12.5（素地）　デッキ下まで	
	下地	LGS	
天井	仕上	デッキ表し	CH:
	下地		
廻縁	仕上		
備考	建築	室名札（切文字）	
	設備		

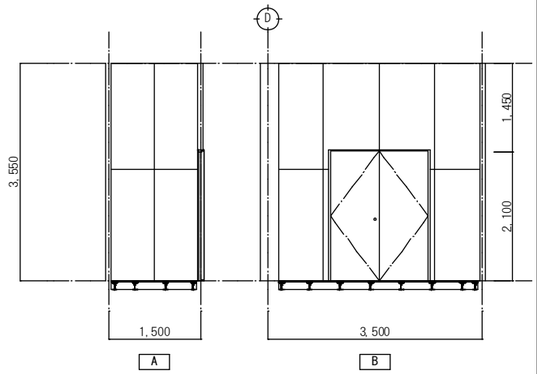

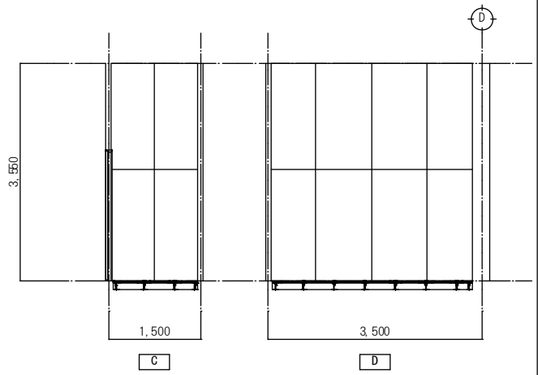

株式会社fukuro
一級建築士事務所
〒036-8072
青森県弘前市大字清野袋2-9-5
TEL0172-55-5697 FAX0172-55-5698
一級建築士事務所　青森県知事登録　第1680号
一級建築士　大臣登録　第271521号 齋藤　義孝

工事名称	令和6年度　弘前・西北五地域共同消防指令センター庁舎新築工事（建築工事）
図面名称	展開図（1）
縮　尺	A1＝1:50　A1→A3＝1:100
年 月 日	令和6年2月
図面番号	A-27