



1階：多目的トイレ			
床	仕上	複層ビニル床シート(防滑性) t=2.5 (溶接工法)	
	下地	コンクリート金ゴテ	
巾木	仕上	ビニル巾木	
	高さ	60	
壁	仕上	化粧ケイ酸カルシウム板 t=6.0 (Vカット突付け)	
	下地	LGS、耐水石膏ボード t=12.5 間仕切：グラスウール t=50 24kg充填	
天井	仕上	ロックウール吸音板 t=12.0	CH:2.500
	下地	LGS、石膏ボード t=9.5	
廻縁	仕上	塩ビ製	
備考	建築	ビクトサイン、 ライニング：ポストフォーム t=26	
	設備	L型手摺、可動式手摺、ベビーベット、 ベビーチェア	

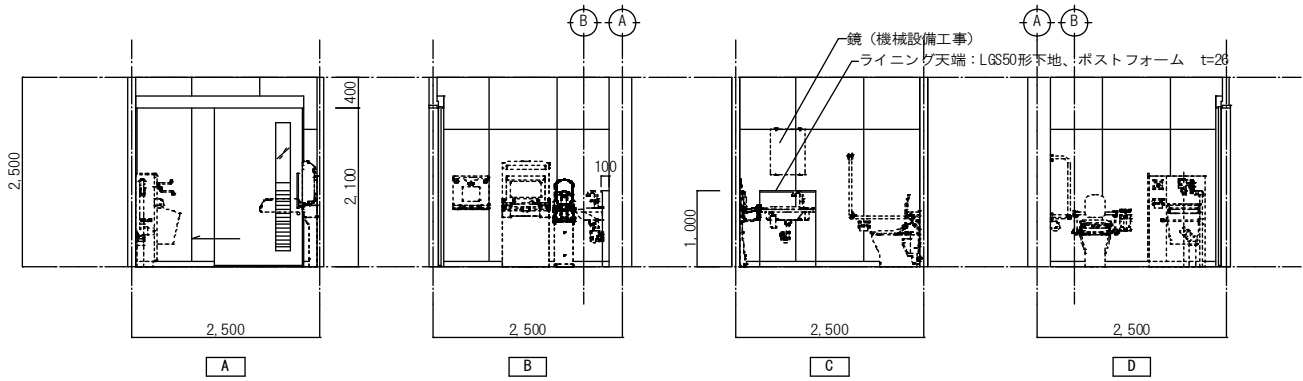

2階：ホール			
床	仕上	複層ビニル床シート t=2.5 (溶接工法)	
	下地	デッキ上、コンクリート金ゴテ	
巾木	仕上	ビニル巾木	
	高さ	60	
壁	仕上	ビニルクロス貼り	
	下地	LGS、石膏ボード t=12.5	
天井	仕上	ロックウール吸音板 t=12.0	CH:2.700
	下地	LGS、石膏ボード t=9.5	
廻縁	仕上	塩ビ製	
備考	建築	全埋込み消火器ボックス (扉付)	
	設備	消火器	

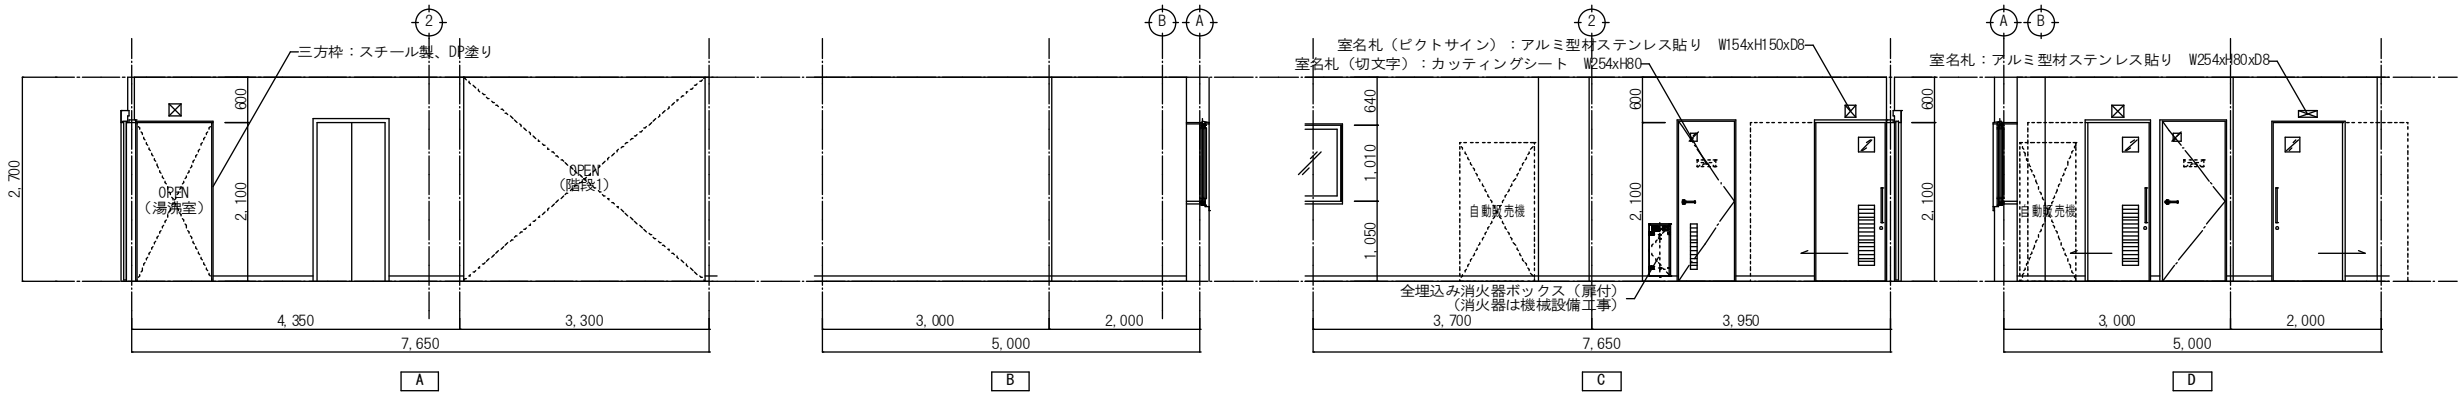

2階：指令室			
床	仕上	タイルカーペット t=6.5 (二重床用帯電防止)	
	下地	デッキ上、コンクリート金ゴテ、 フリーアクセスフロア (3000N仕様) H=150	
巾木	仕上	ビニル巾木	
	高さ	60	
壁	仕上	ビニルクロス貼り	
	下地	LGS、石膏ボード t=12.5	
天井	仕上	ロックウール吸音板 t=12.0	CH:2.700
	下地	LGS、石膏ボード t=9.5	
廻縁	仕上	塩ビ製	
備考	建築	カーテンBOX (AX150 同等品)、室名札	
	設備		

