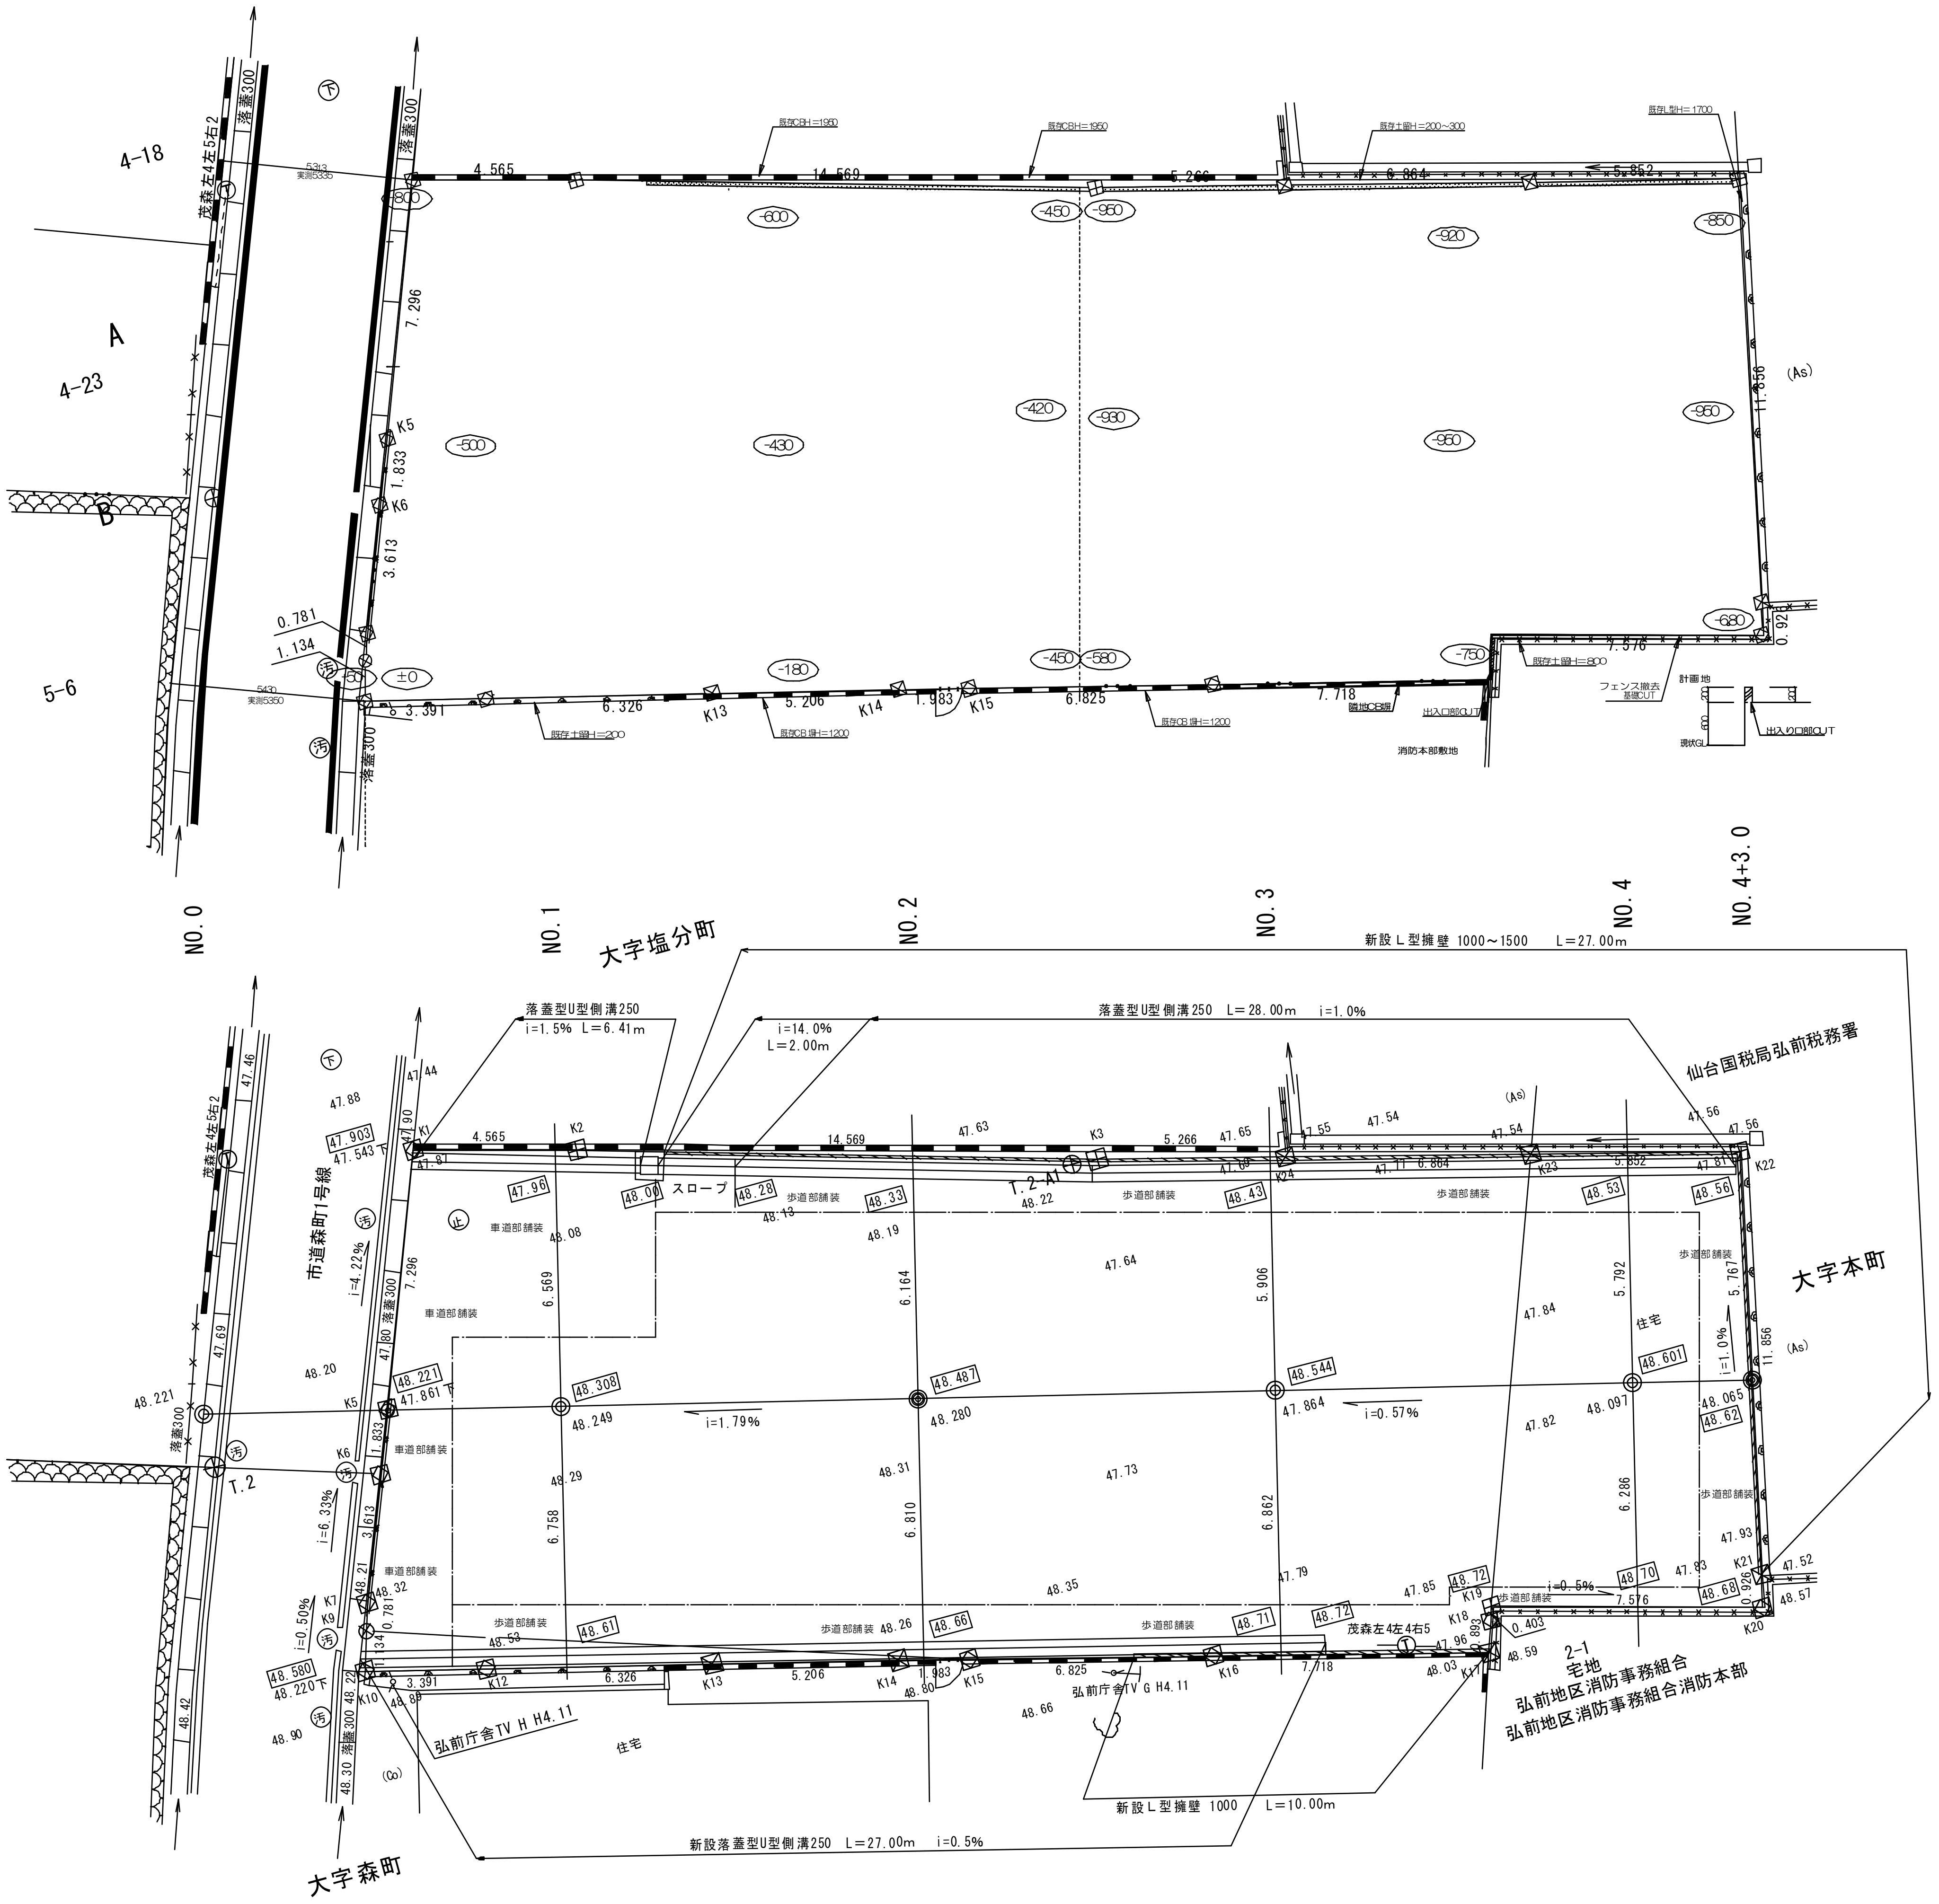
4-18
A
4-23
B
5-6
落蓋左4左5右2
落蓋300
NO.0
NO.1
NO.2
NO.3
NO.4
NO.4+3.0
大字塩分町
新設L型擁壁 1000～1500　L=27.00m
落蓋型U型側溝250　i=1.5%　L=6.41m
i=14.0%　L=2.00m
落蓋型U型側溝250　L=28.00m　i=1.0%
仙台国税局弘前税務署
大字本町
市道森町1号線
スロープ
歩道部舗装
車道部舗装
住宅
2-1
宅地
弘前地区消防事務組合
弘前地区消防事務組合消防本部
茂森左4左4右5
弘前庁舎TV G H4.11
弘前庁舎TV H H4.11
新設L型擁壁 1000　L=10.00m
新設落蓋型U型側溝250　L=27.00m　i=0.5%
大字森町
i=1.79%
i=0.57%
i=4.22%
i=6.33%
i=0.50%
i=1.0%
i=0.5%
消防本部敷地
出入口部CUT
フェンス撤去
計画地
現状GL

特記事項	承認	検図	担当	製図
MEMO				

株式会社fukuro
一級建築士事務所
〒036-8072
青森県弘前市大字清野袋2-9-5
TEL0172-55-5697 FAX0172-55-5698
一級建築士事務所　青森県知事登録　第1680号
一級建築士　大臣登録　第271521号　齋藤　義孝

工事名称	令和6年度　弘前・西北五地域共同消防指令センター庁舎新築工事（建築工事）		
図面名称	現況図＝区域図・土地利用計画図		
縮尺	A1＝1：100　A1→A3＝1：200 A1＝1：150　A1→A3＝1：300	年月日	令和6年2月

図面番号
A-59