

2




仕様:ステンレス箱文字 D=20 HL仕上

スタッドボルト出し M4
コンクリート用接着材注入




4

▼ピクトサイン：アルミ型材ステンレス貼
フレーム：アルミ型材アルマイト仕上
表示方法：塩ビシート

■ 室名：ドアに塩ビシート切文字

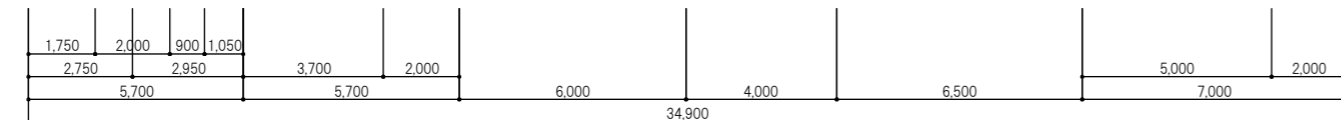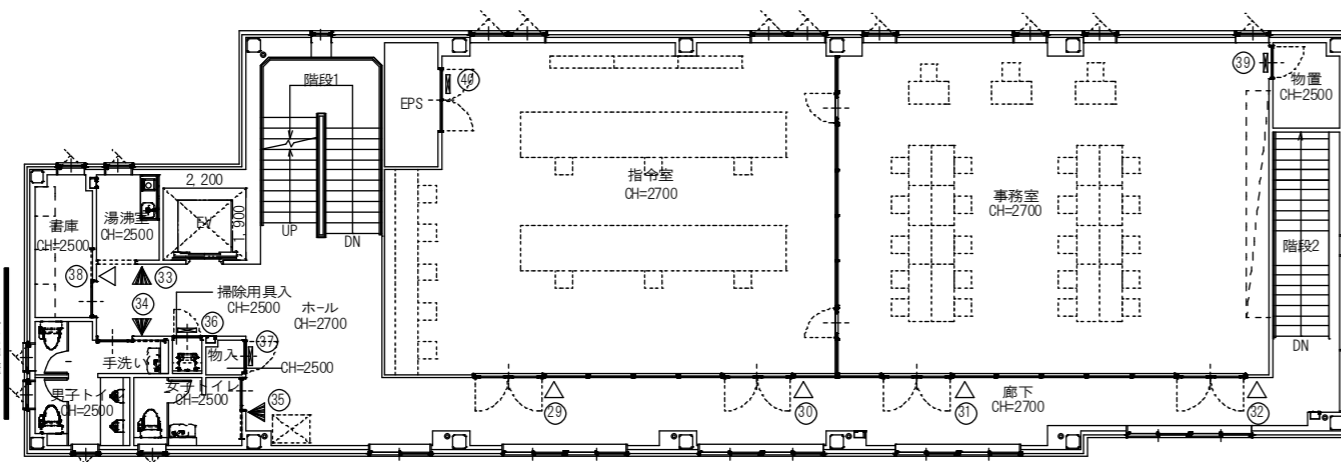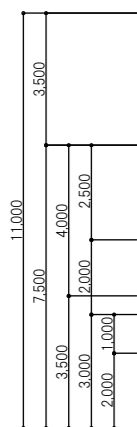

2階平面図 S=1:100

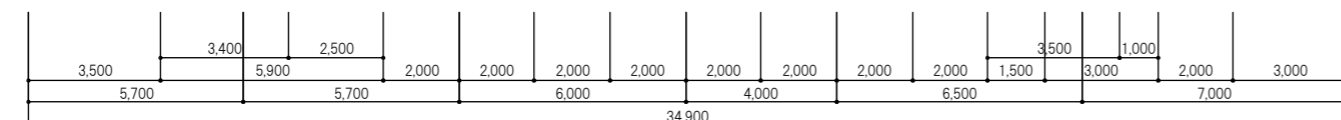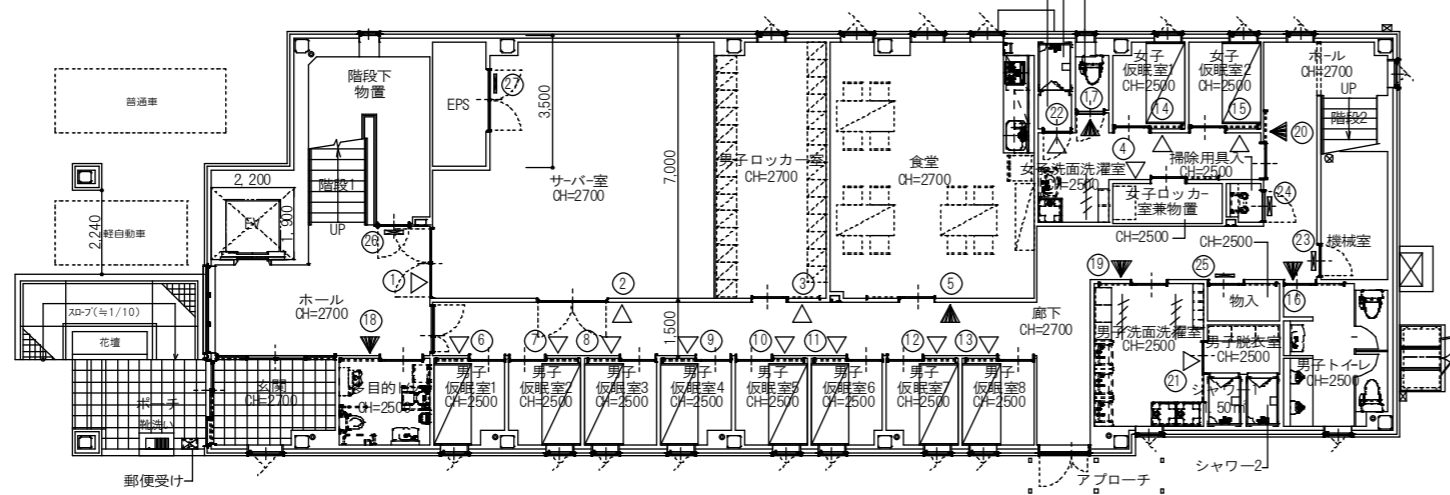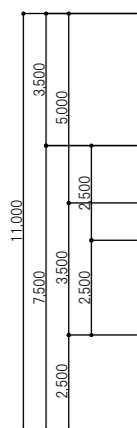

1階平面図 S=1:100

記号	1階 サイン名称	仕様	数量
▽	①～②サーバー室	平型	2
▽	③ロッカー室	平型	1
▽	④女子ロッカー室兼物置	平型	1
▼	⑤食堂	ピクト	1
▽	⑥～⑬男子仮眠室 1～8	平型	8
▽	⑭～⑮女子仮眠室 1～2	平型	2
▼	⑯男子トイレ	ピクト	1
▼	⑰女子トイレ	ピクト	1
▼	⑱多目的トイレ	ピクト	1
▼	⑲男子洗面室	ピクト	1
▼	⑳女子洗面室	ピクト	1
▽	㉑男子脱衣室	平型	1
▽	㉒女子脱衣室	平型	1
≡	㉓機械室	切文字	1
≡	㉔掃除用具入	切文字	1
≡	㉕物入	切文字	1
≡	㉖階段下物置	切文字	1
≡	㉗EPS	切文字	1

記号	2階 サイン名称	仕様	数量
▽	② ⁹ ～③ ⁰ 指令室	平型	2
▽	③ ¹ ～③ ² 事務室	平型	2
▼	③ ³ 湯沸室	ピクト	1
▼	③ ⁴ 男子トイレ	ピクト	1
▼	③ ⁵ 女子トイレ	ピクト	1
≡	③ ⁶ 掃除用具入	切文字	1
≡	③ ⁷ 物入	切文字	1
▽	③ ⁸ 書庫	平型	1
≡	③ ⁹ 階段下物置	切文字	1
≡	④ ⁰ EPS	切文字	1